

Agenzia delle Entrate  
CATASTO FABBRICATI  
Ufficio Provinciale di  
Milano

Dichiarazione protocollo n. MI0614391 del 02/09/2026

Comune di Vignate

Via Sant'antonio

civ. 1

Identificativi Catastali:

Sezione:

Foglio: 9

Particella: 62

Subalterno: 712

Compilata da:  
Pirrone Rocco

Iscritto all'albo:  
Geometri

Prov. Milano

N. 8694


Planimetria

Scheda n. 1

Scala 1:200

PIANTA PIANO PRIMO

h=2,97

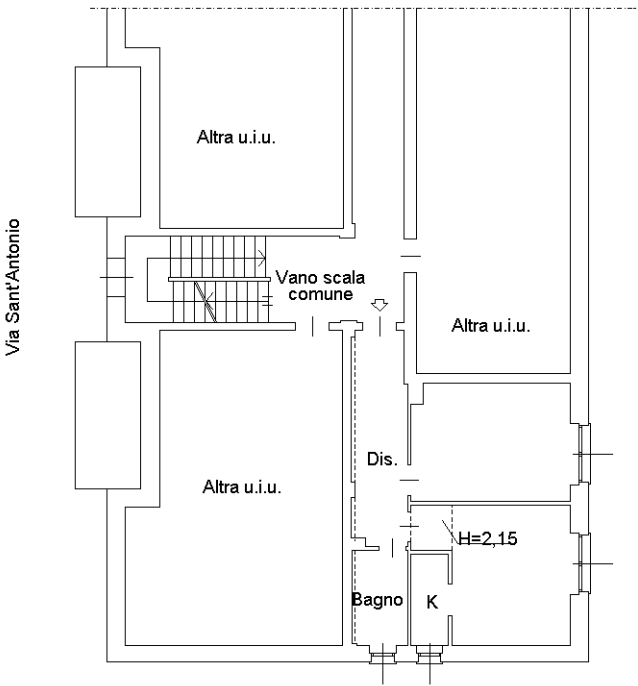

Ultima planimetria in atti

Agenzia delle Entrate  
CATASTO FABBRICATI  
Ufficio Provinciale di  
Milano

Dichiarazione protocollo n. MI0614391 del 02/09/2026

Comune di Vignate

Via Sant'antonio

civ. 1

Identificativi Catastali:

Sezione:

Foglio: 9

Particella: 62

Subalterno: 713

Compilata da:  
Pirrone Rocco

Iscritto all'albo:  
Geometri

Prov. Milano



N. 8694

Planimetria

Scheda n. 1

Scala 1:200

PIANTA PIANO QUARTO (SOTTOTETTO)

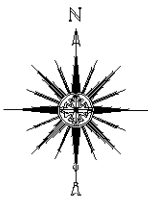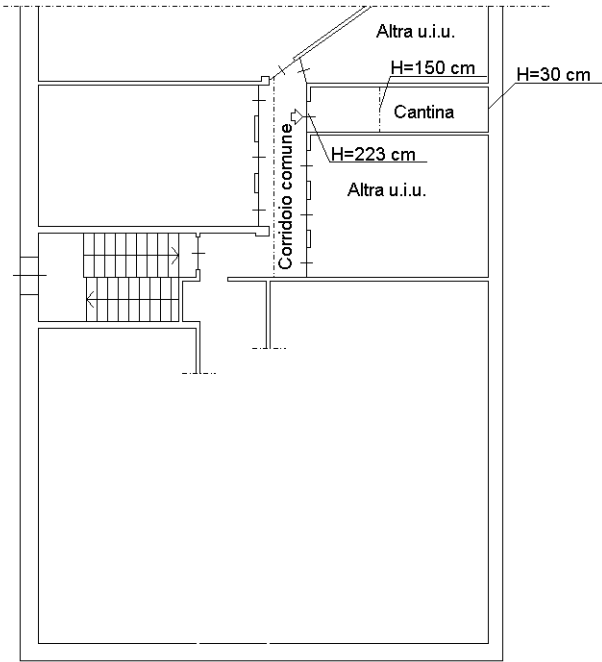

Ultima planimetria in atti