

COMUNE DI
VIGNATE



DESCRIZIONE LAVORI

**PIANO ATTUATIVO "APCC1"
DELLA CITTA' CONSOLIDATA
PREVALENTEMENTE ARTIGIANALE
E PRODUTTIVA COSTITUENTE
VARIANTE AL PIANO DELLE REGOLE
ED AL PIANO DEI SERVIZI DEL PGT**

SPAZIO RISERVATO ALL'UFFICIO TECNICO

PROPRIETA':
MARTEC S.p.a.
Via dell'Industria, 1
20090 VIGNATE MI

C.C.	Foglio	Mappali
1888	2	970, 972

timbro e firma

PROGETTO E DIREZIONE DEI LAVORI:

STUDIO ING. VASCOTTO
Via San Donato, 158/71
40127 BOLOGNA BO
tel. 051 512645

timbro e firma

INCARICO N° DEL

Elaborato

9

ZONIZZAZIONE ACUSTICA

scala

1:5000

Fase


Preliminare

Data

maggio 2013

Redazione

MC/LV

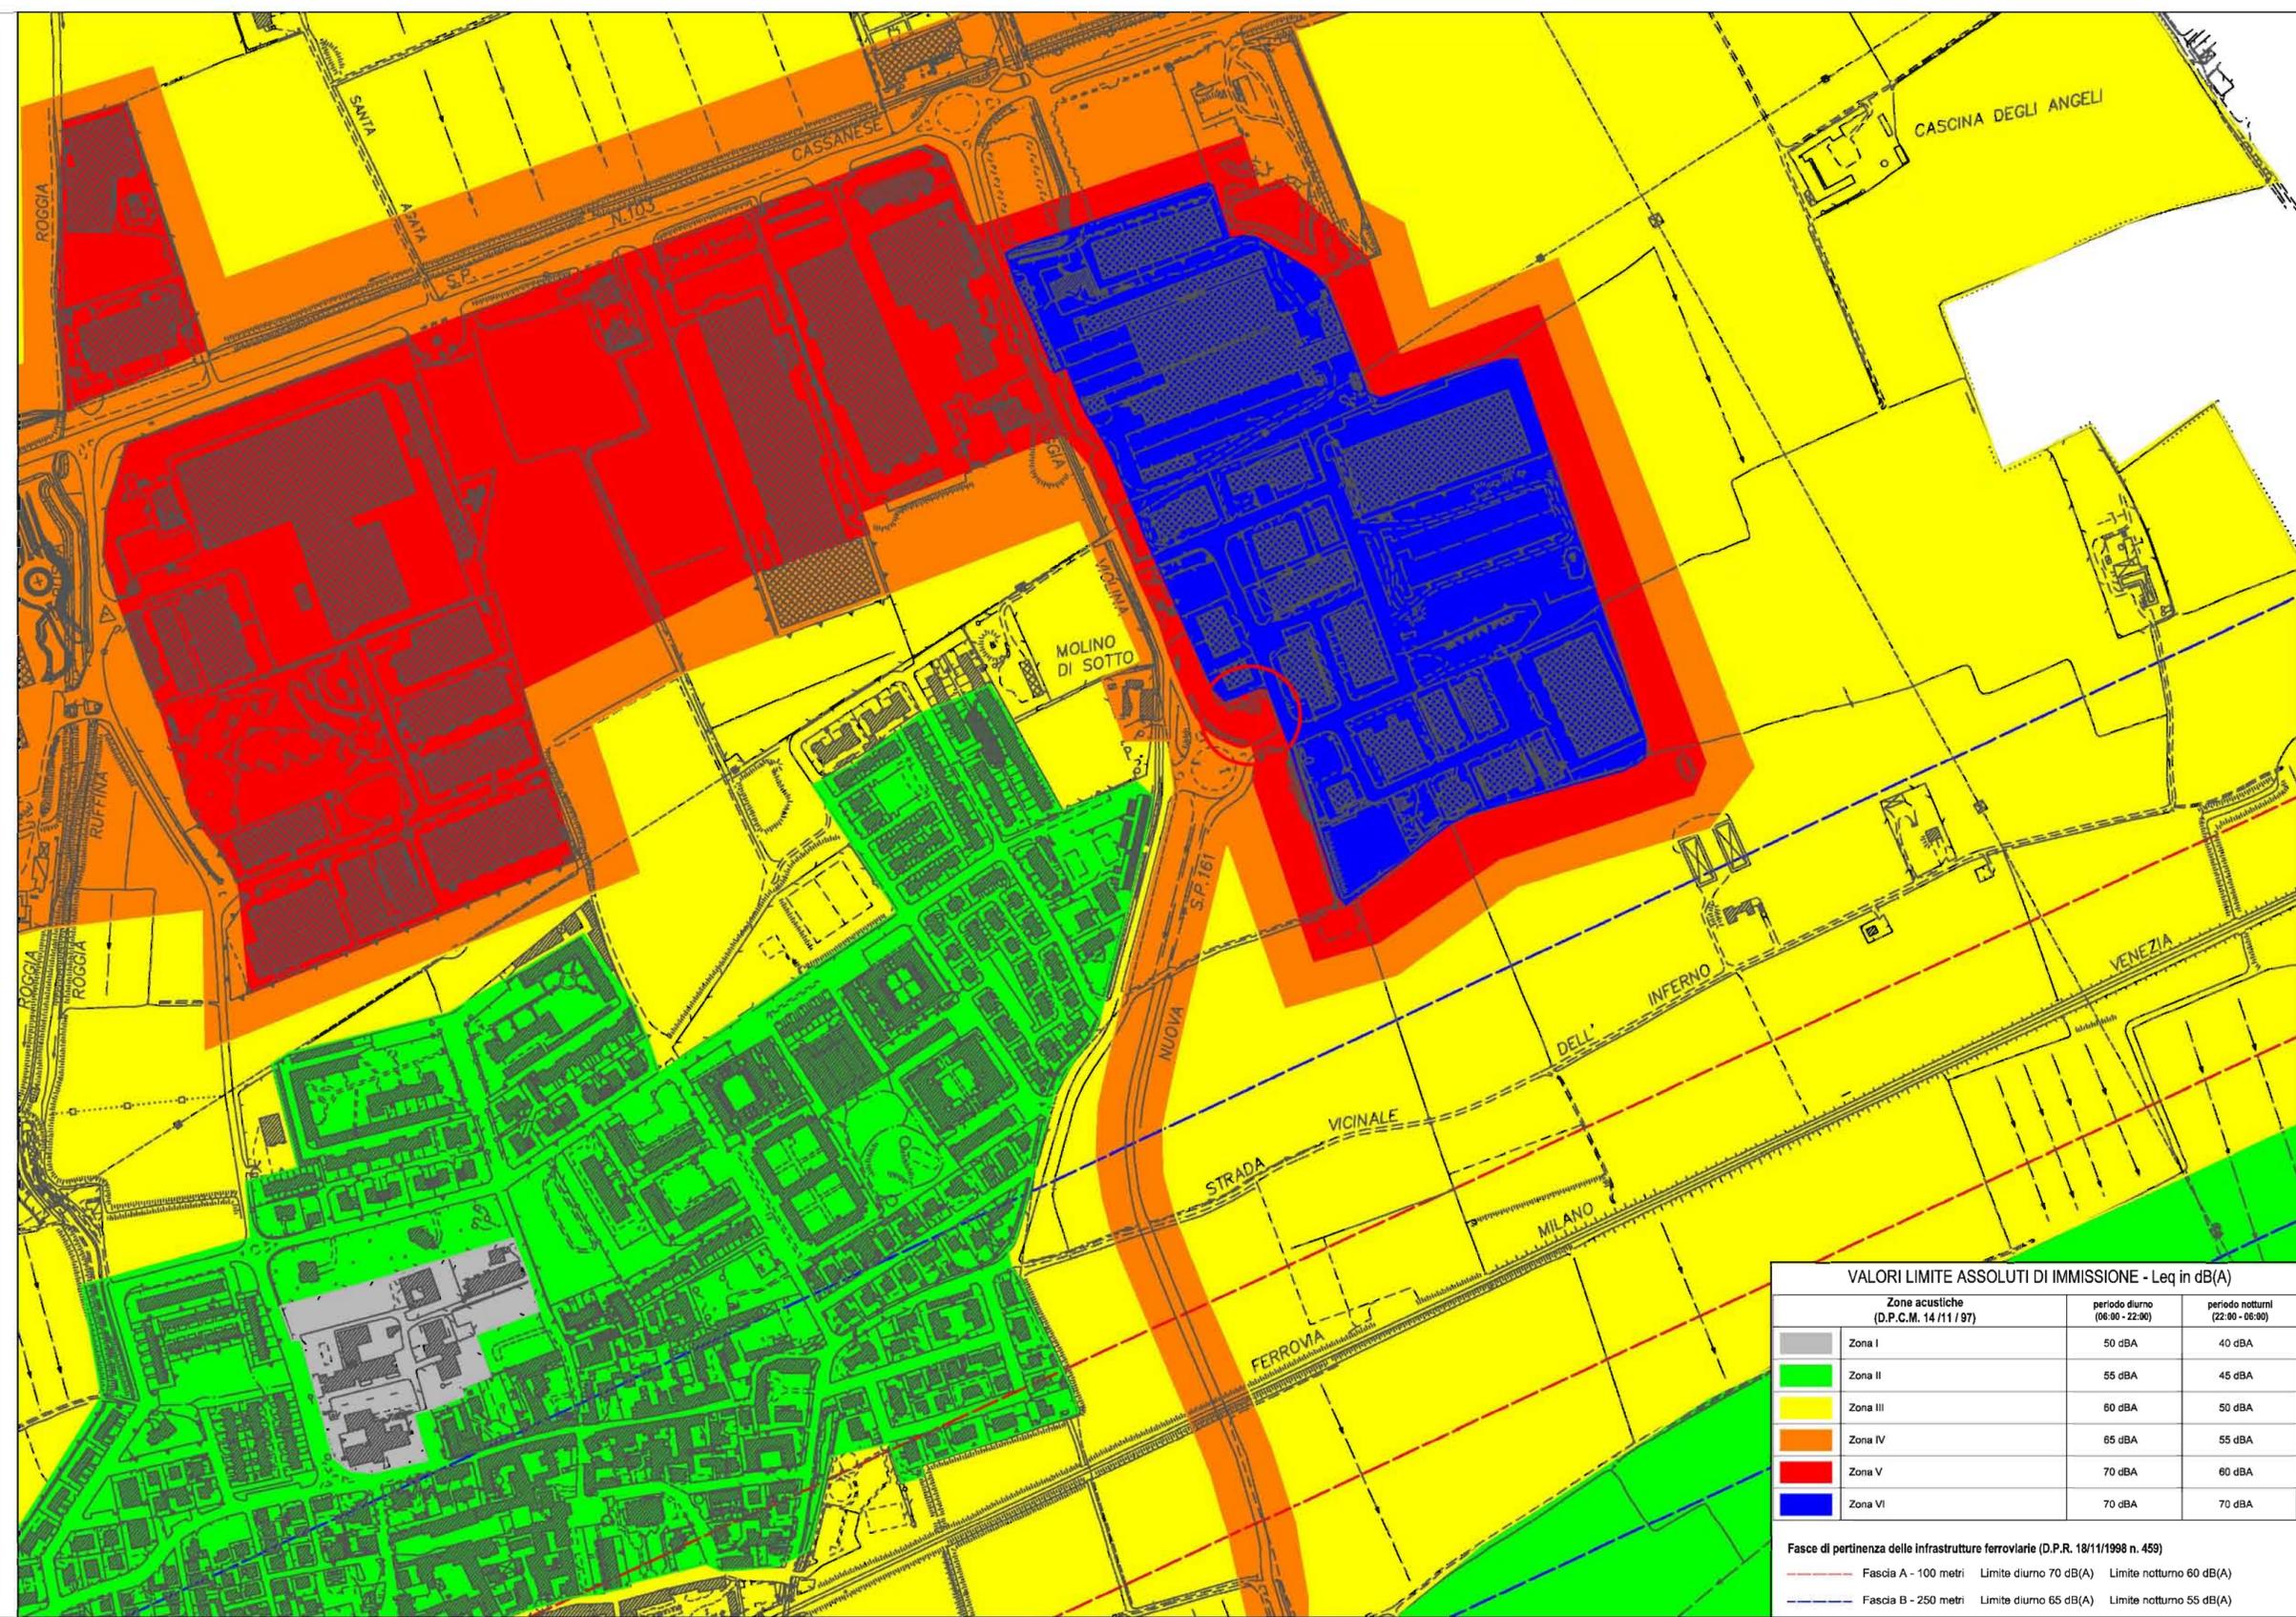

VALORI LIMITE ASSOLUTI DI IMMISSIONE - Leq in dB(A)

Zona acustica (D.P.C.M. 14/11/97)		periodo diurno (06:00 - 22:00)	periodo notturno (22:00 - 06:00)
Zona I	50 dBA	40 dBA	
Zona II	55 dBA	45 dBA	
Zona III	60 dBA	50 dBA	
Zona IV	65 dBA	55 dBA	
Zona V	70 dBA	60 dBA	
Zona VI	70 dBA	70 dBA	

Fasce di pertinenza delle infrastrutture ferroviarie (D.P.R. 18/11/1998 n. 459)

Fascia A - 100 metri	Limite diurno 70 dB(A)	Limite notturno 60 dB(A)
Fascia B - 250 metri	Limite diurno 65 dB(A)	Limite notturno 55 dB(A)