



DESCRIZIONE LAVORI

**PIANO ATTUATIVO "APCC1"  
DELLA CITTA' CONSOLIDATA  
PREVALENTEMENTE ARTIGIANALE  
E PRODUTTIVA COSTITUENTE  
VARIANTE AL PIANO DELLE REGOLE  
ED AL PIANO DEI SERVIZI DEL PGT**

SPAZIO RISERVATO ALL'UFFICIO TECNICO

PROPRIETA':  
MARTEC S.p.a.  
Via dell'Industria, 1  
20060 VIGNATE MI

C.C.	Foglio	Mappali
L888	2	070, 072

timbro e firma

PROGETTO E DIREZIONE DEI LAVORI:

STUDIO ING. VASCOTTO  
Via San Donato, 158/71  
40127 BOLOGNA BO  
tel. 051 512645

timbro e firma

INCARICO N° DEL

Elaborato


**14**

**SCHEMA RETI TECNOLOGICHE**

scala

**1:200**

Fase	Preliminare			
Data	maggio 2013			
Redazione	MC/LV			

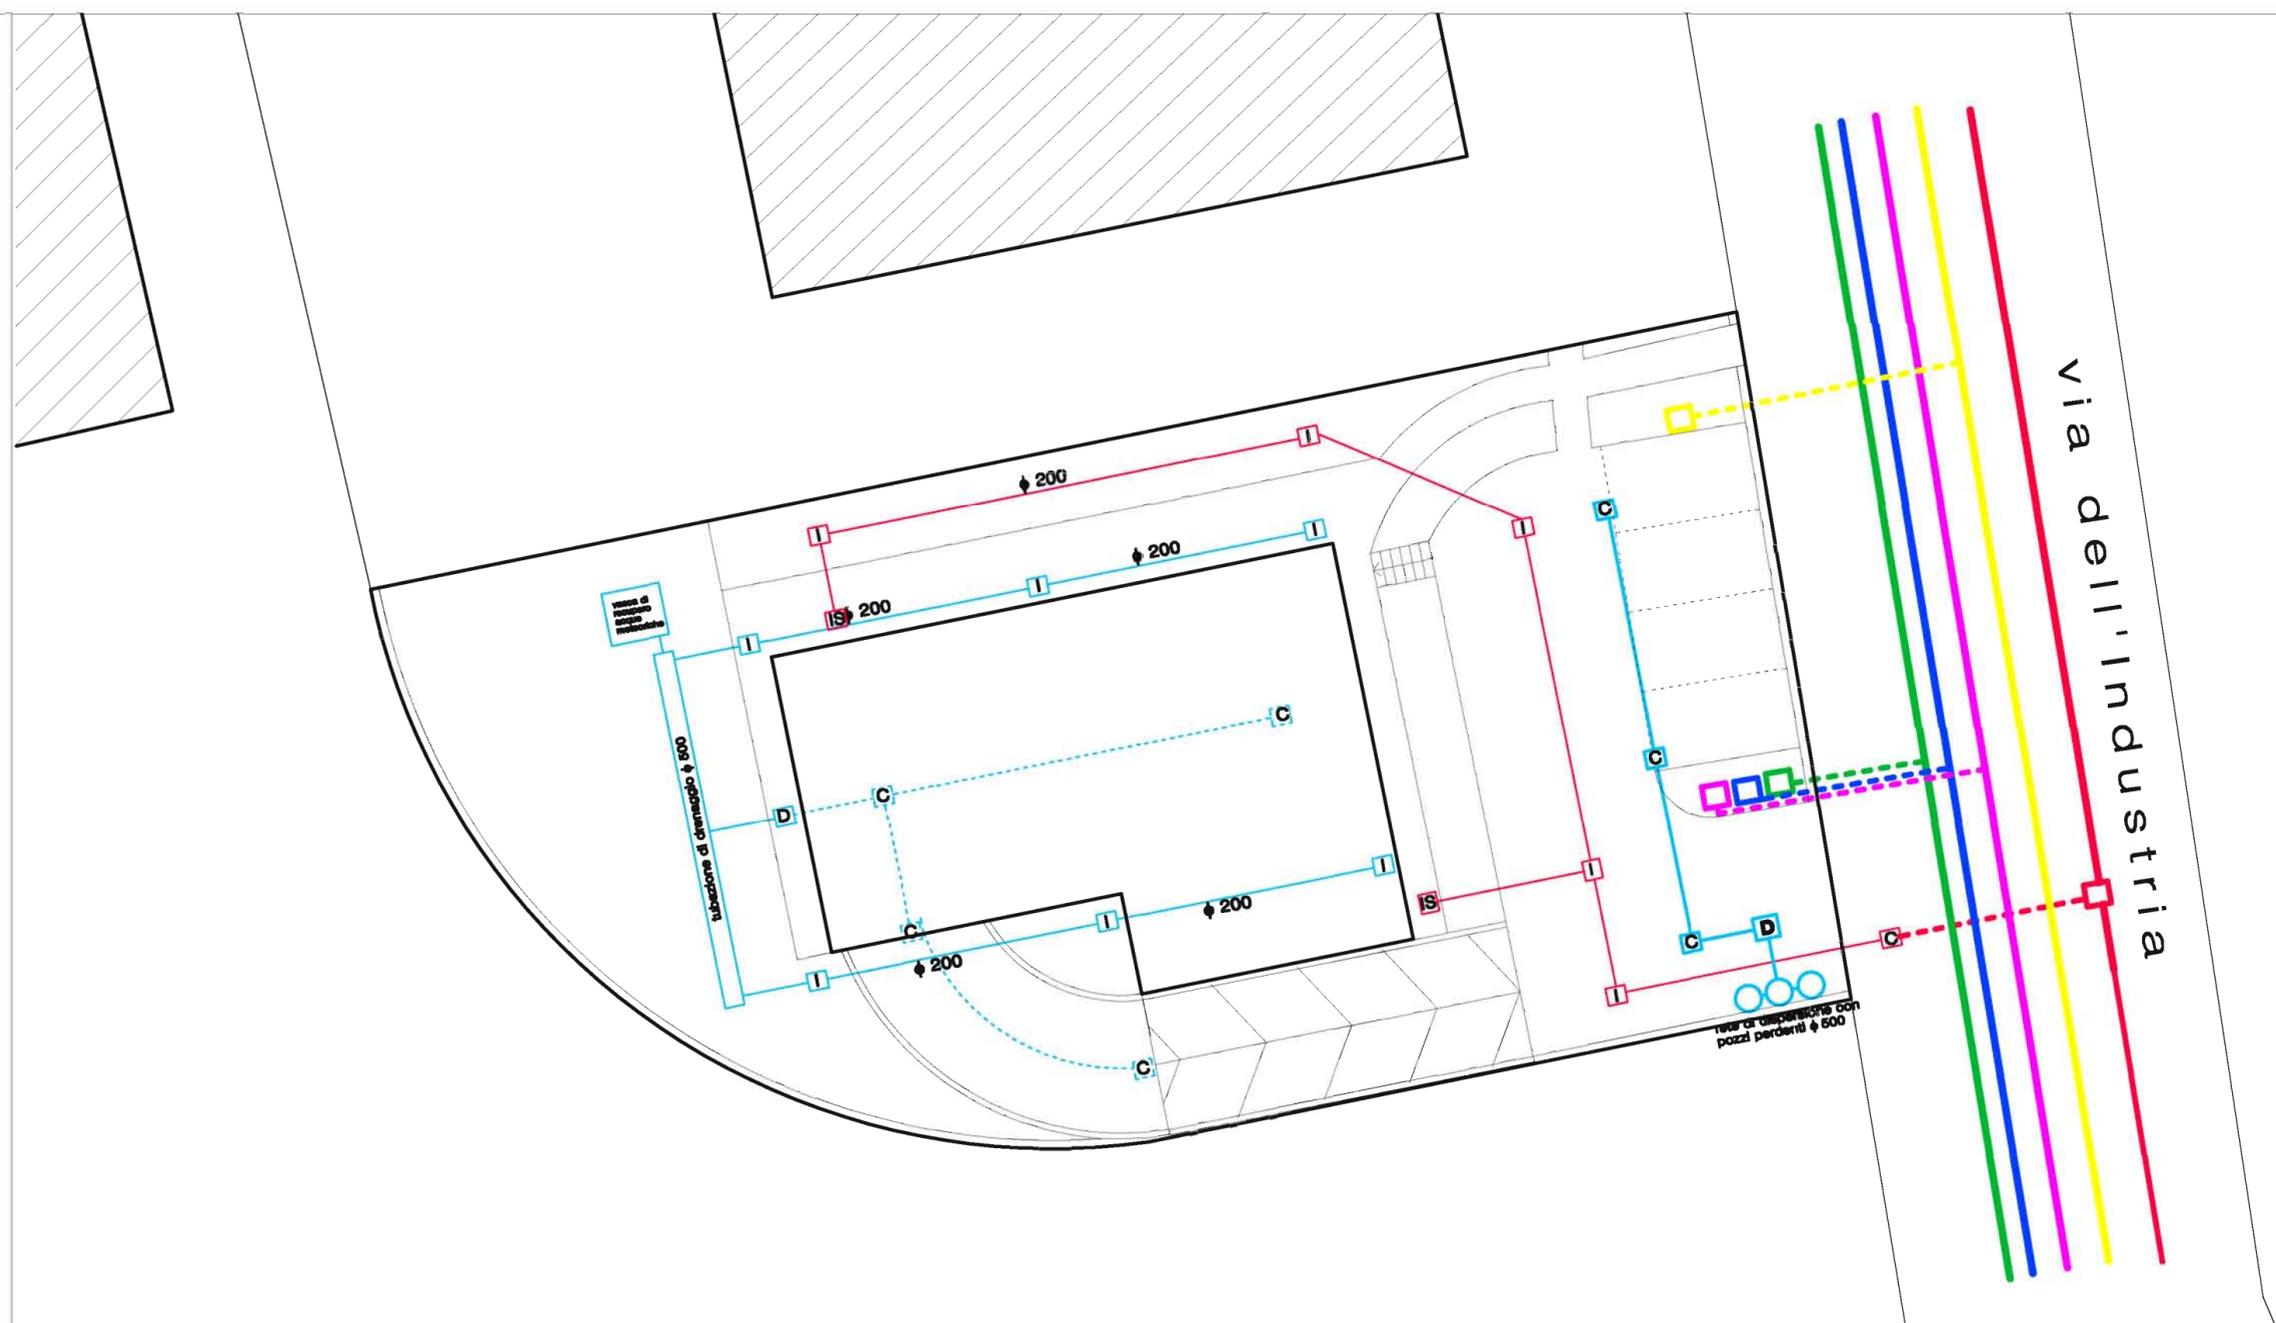

LEGENDA RETI ESISTENTI

- Fognatura acque nere
- Rete telefonica
- Rete elettrica
- Rete idrica
- Rete gas

LEGENDA RETI DI ALLACCIAMENTO DI PROGETTO

- I — Fognatura acque meteoriche
- D — Disoleatore
- C — Caditoia
- I — Fognatura acque nere
- IS — Ispezione sifone braga
- C — Campionamento
- - - C - - - Raccolta acque al piano garage
- - - - - Rete telefonica
- - - - - Rete elettrica
- - - - - Rete idrica
- - - - - Rete gas

