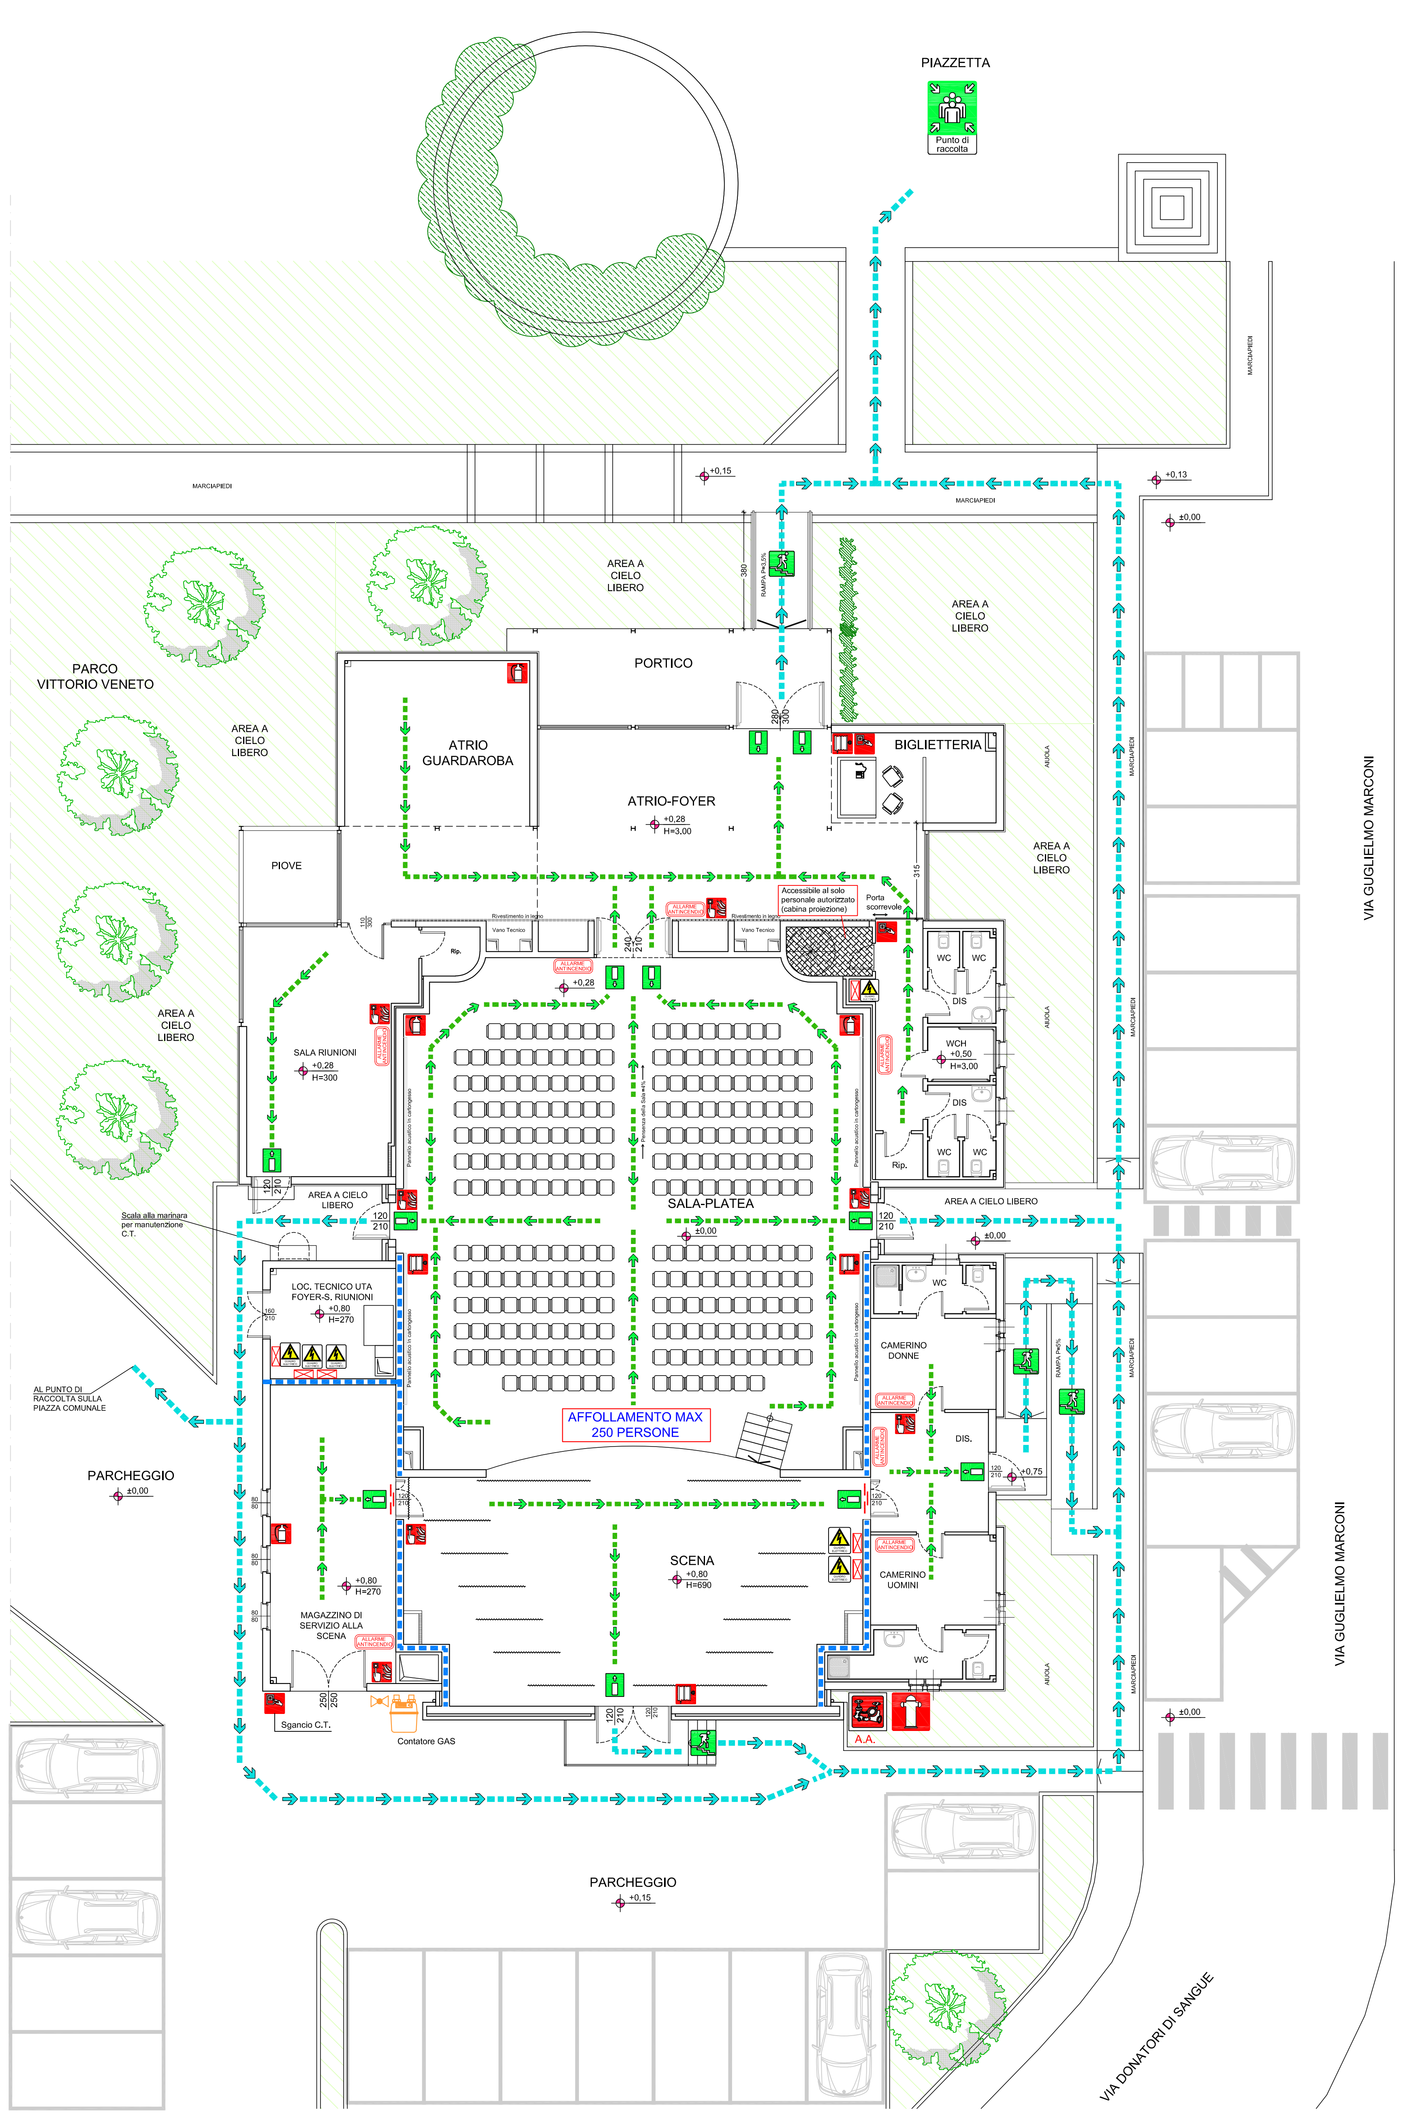

Piano terra

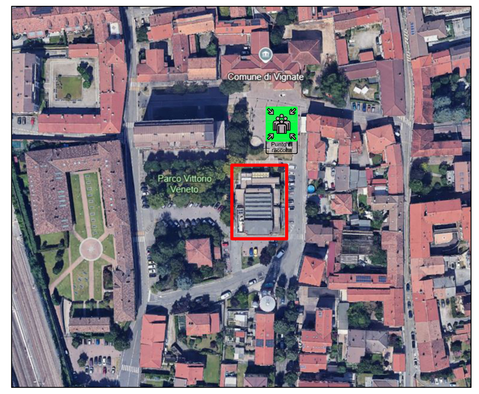

Estratto fotogrammetrico

LEGENDA

- Estintore portatile
- Idrante a cassetta UNI 45
- Colonnina soprassuolo con due bocche UNI 70
- Attacco doppio UNI 70 di mandata Autopompa VVF
- Pulsante allarme antincendio
- Pulsante di sgancio generale energia elettrica
- ALLARME ANTINCENDIO - Targa ottico acustica allarme incendio
- Via di fuga verso il basso
- Uscita di sicurezza con dispositivo antipanico
- Via di fuga
- Punto di raccolta
- Percorso di esodo esterno verso punto di raccolta
- Percorso di esodo
- Muratura REI
- Valvola a sfera di intercettazione manuale gas metano

RIFERIMENTO PRATICA VVF n. 375151

STUDIO TERMOTECNICO TOMBARI
Via Cavallotti, 15 - 20900 Monza (MB) - tel.(039) 744659 r.a. - e-mail: studiotombari@studiotombari.com

NR. TAVOLA	RICHIEDENTE	DATA	SCALA
01	COMUNE DI VIGNATE Via ROMA, 19 20052 VIGNATE (MI)	GIUGNO 2025	1:100
	AUDITORIUM COMUNALE DI VIA MARCONI	REV.: 01 / 2025	REV.:
	TITOLO: ALLEGATO AL PIANO DI EMERGENZA ED EVACUAZIONE	REV.:	REV.:
PROGETTO 1878	TAVOLA: PIANTA PIANO TERRA	AGG.	AGG.
		AGG.	AGG.
		AGG.	AGG.

LA RIPRODUZIONE DEL PRESENTE ELABORATO È VIETATA IN CONFORMITÀ A QUANTO PRESCRITTO DALLE VIGENTI NORMATIVE IN MATERIA