


FOGLIO 6

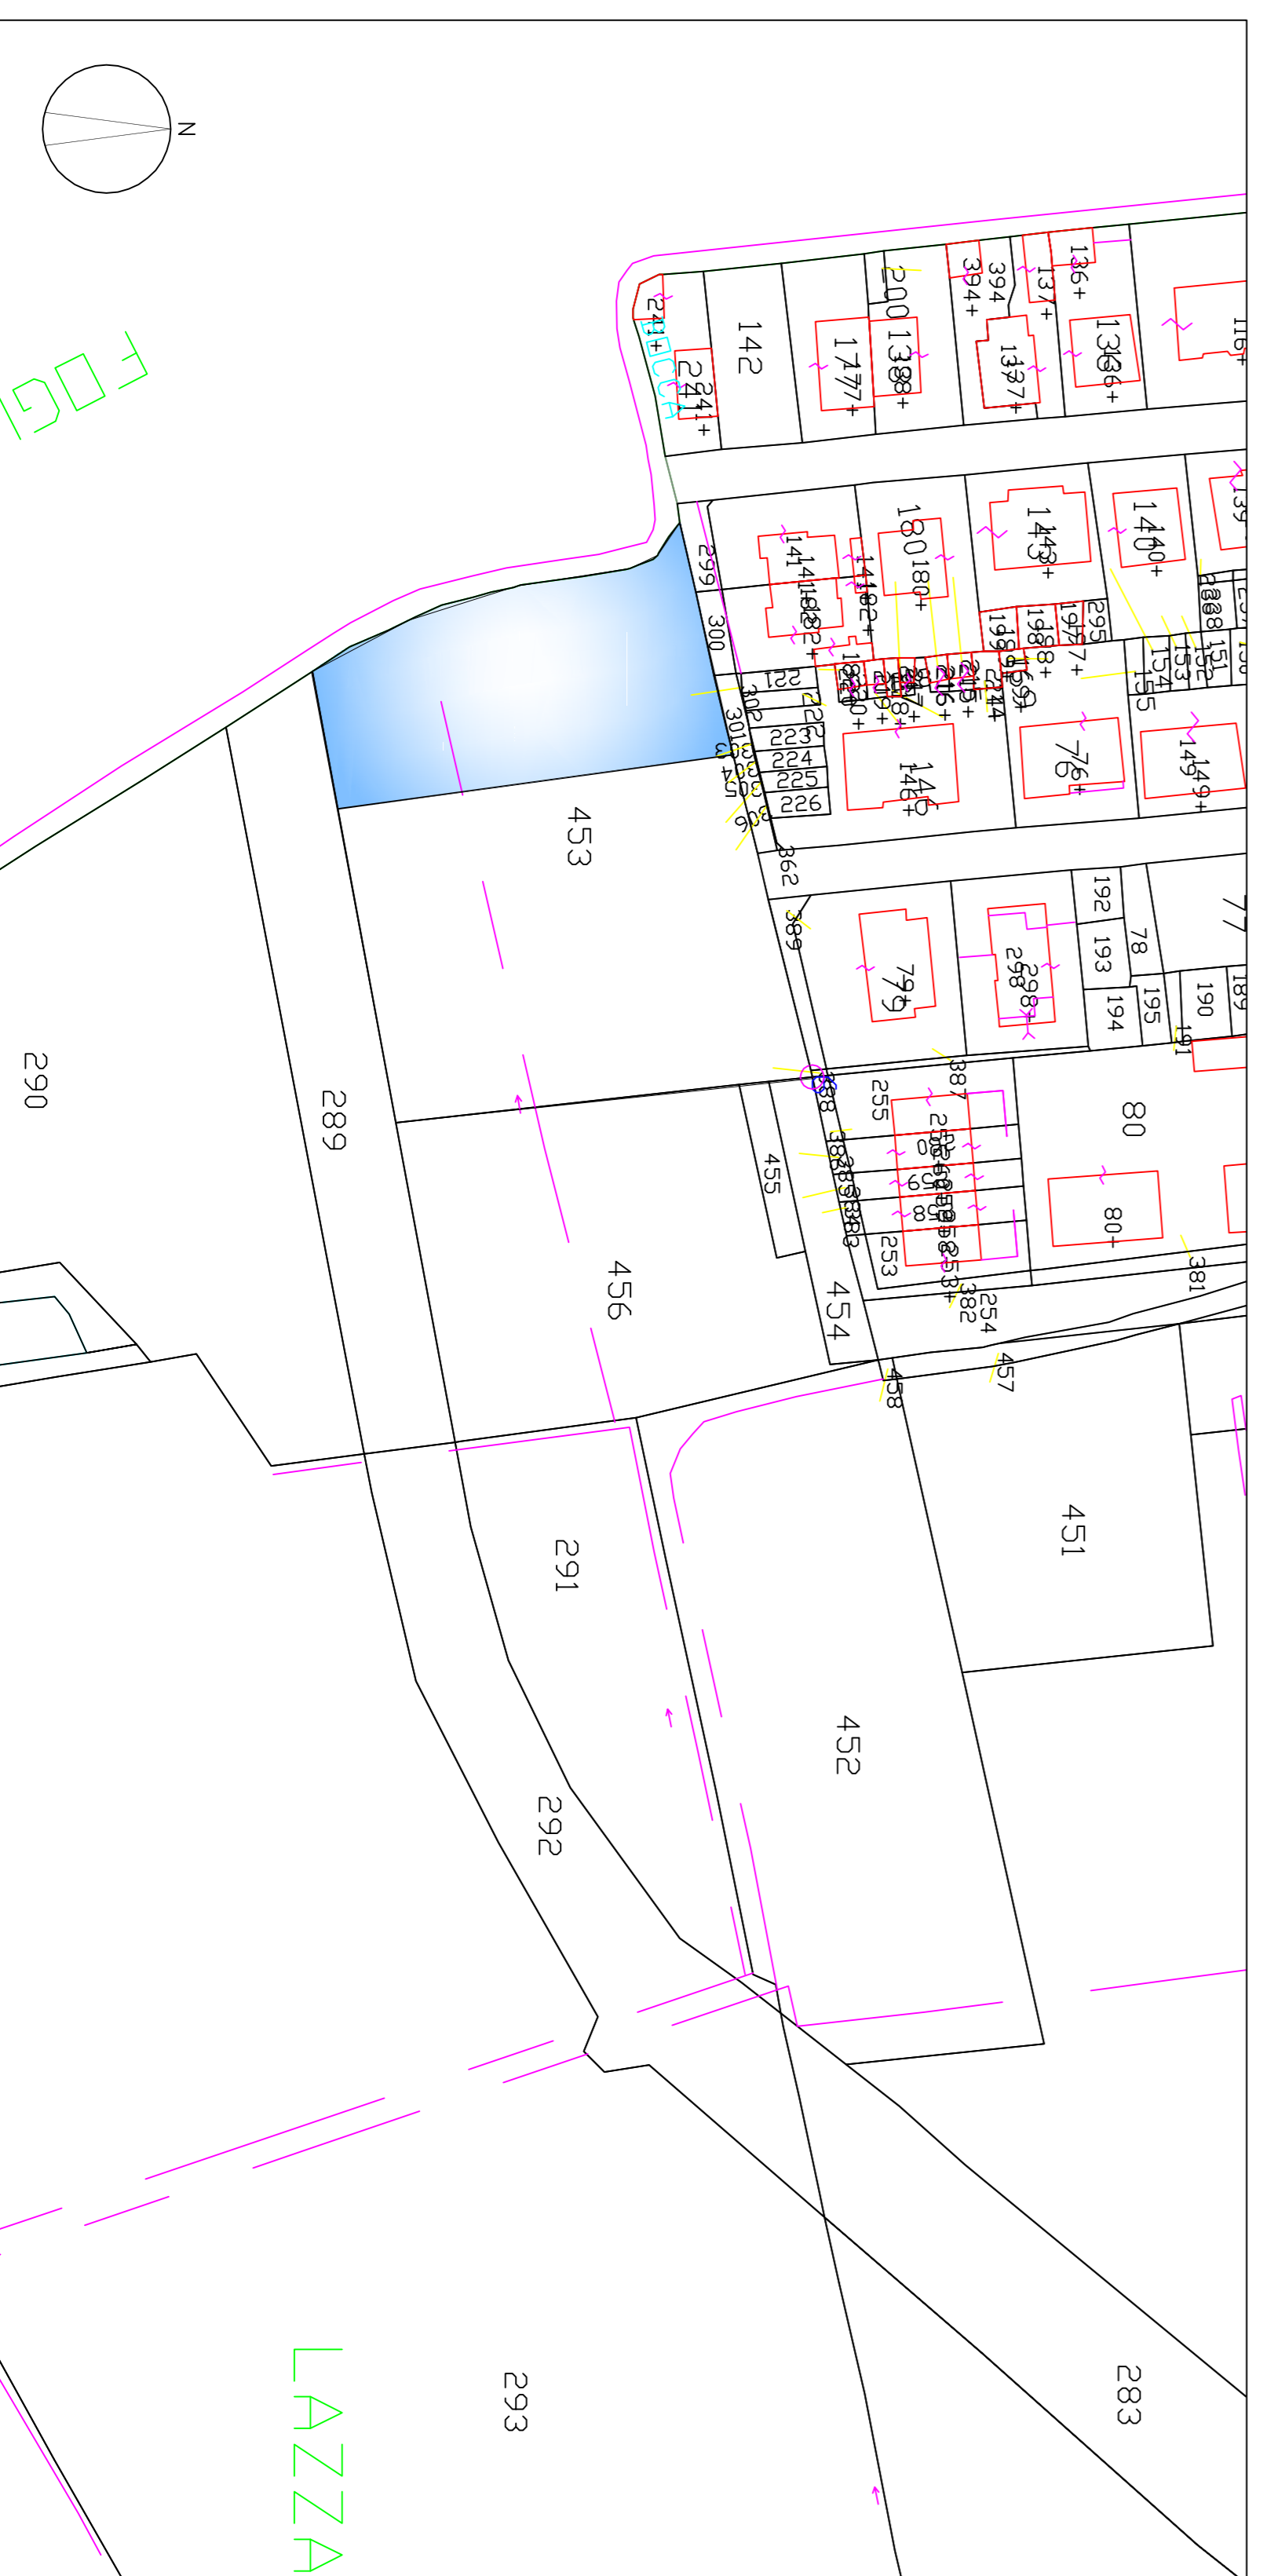

ambiti territoriali di intervento

FOGLIO 7



COMUNE DI VIGNATE

PROVINCIA DI MILANO


VARIANTE AL PIANO DI LOTTIZZAZIONE
Ambito ARm3 del P.G.T.
VIA DEI CHIOSI

STRALCIO DI
MAPPE CATASTALI

Tav. **4** /m3
Agg. 1

Proprietà : Imme.re SANREMO s.r.l.
DATA : Novembre 2014
SCALA : 1:1000
la Proprietà Il Progettista

LAZZAR

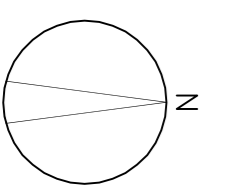

FOGLIO