

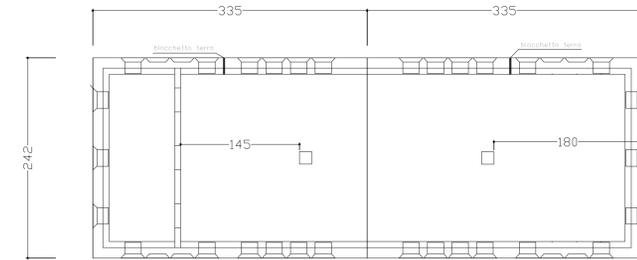
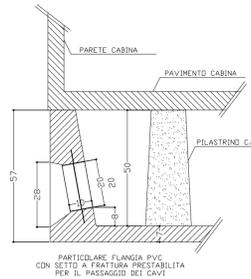



PIANTA CABINA

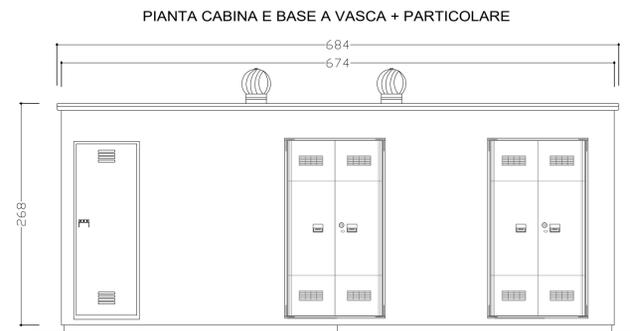


PIANTA BASE

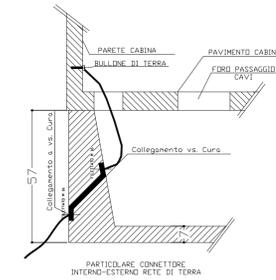


PROSPETTO FRONTALE

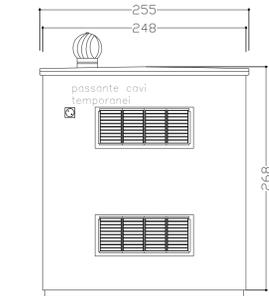

PROSPETTO DESTRO

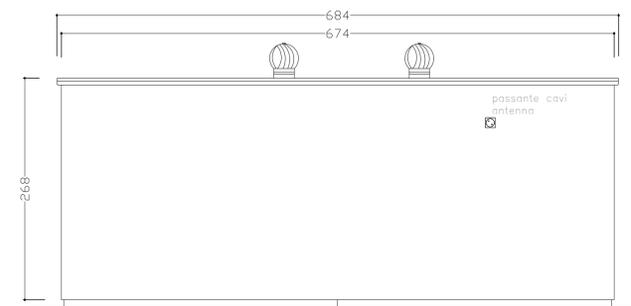


PROSPETTO TERGALE

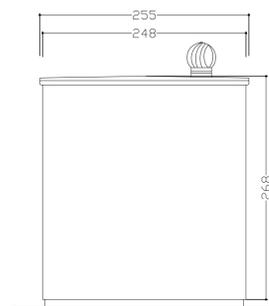

PROSPETTO SINISTRO

SCHEMA "TIPICO" OPERE SUL TERRENO E SISTEMA DI POSA VASCA + CABINA

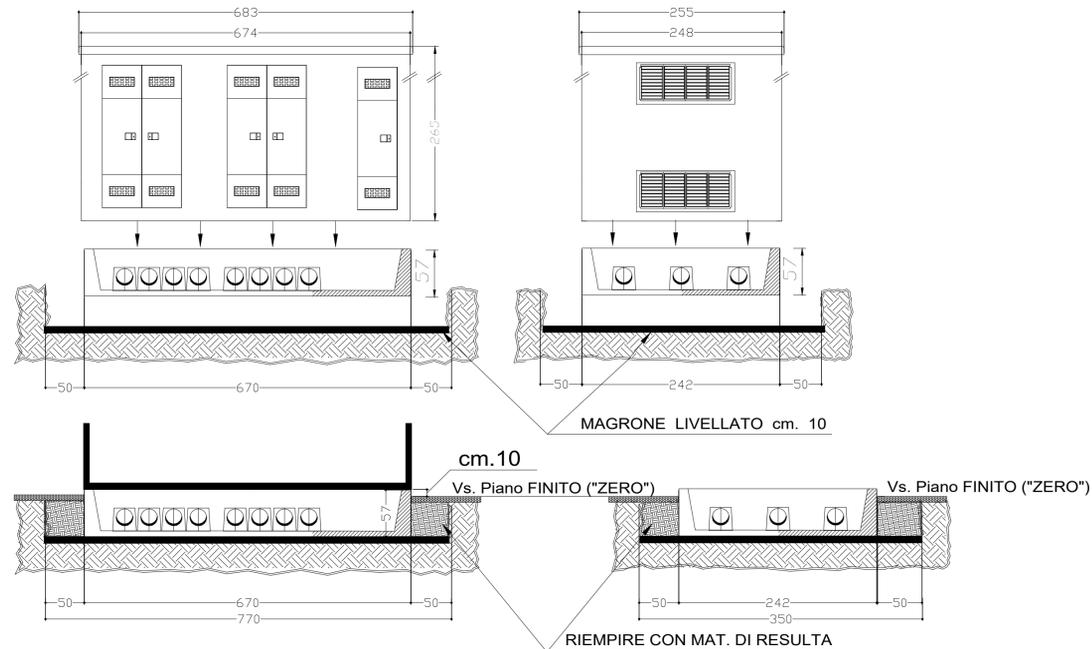

DIM SCAVO: cm. 770x350



VIA LODI AMBITO P.L. AP2

PROPRIETA

A.L.E. IMMOBILIARE S.R.L.
VIA NIREONE 2/A
20123 MILANO

OGGETTO DELL'INTERVENTO

PIANO DI LOTTIZZAZIONE
AMBITO AP2 EX PII 5 DEL P.G.T.
VIA LODI

TAVOLA N°

10

DESCRIZIONE

OPERE DI URBANIZZAZIONE
PRIMARIA - CABINA ENEL

SCALA

1:50

DATA

22.06.2018

ARCHIVIO

PL AP2_VIGNATE_2017

TUTTE LE PRESCRIZIONI DEVONO ESSERE CONTROLLATE DALL'ESECUTORE DEI LAVORI. EVENTUALI VARIAZIONI DEVONO ESSERE APPROVATE DAL COORDINATORE IN FASE DI ESECUZIONE.

IL PROGETTISTA

ARCHITETTO
MATTEO MARCO BUSNELLI

ISCRITTO ALL'ORDINE DEGLI ARCHITETTI, PIANIFICATORI, PAESAGGISTI E CONSERVATORI
DELLA PROVINCIA DI MILANO AL N° 14212
VIA AGNESE PASTA, 8 - 20066 - MELZO (MI)
C.F.: BSN MTM 77R04 F205K - P.IVA: 04406880965
TELEFONO E FAX 02.95722793 CELL. 338.3407300
EMAIL: matteo.busnelli@gmail.it

SI SI RISERVA A TERMINI DI LEGGE LA PROPRIETA' DI QUESTO DISEGNO CON DIVIETO DI RIPRODURLO O RENDERSILO COMUNQUE NOTO A TERZI. L'ESECUTORE DEL PRESENTE LAVORO SI IMPEGNA IN FORMA ASSOLUTA ALLA PRODUZIONE DEL NUMERO DI ESEMPLARI RICHIESTI RISPETTANDO L'ESCLUSIVA. E' FATTO DIVIETO DI ASPORTARE IL TIMBRO DA QUESTO DISEGNO.

COMUNE DI VIGNATE
(CITTA' METROPOLITANA DI MILANO)