

 **AMBITO TERRITORIALE DI INTERVENTO**
P.L. D3/b



FOTO 1



FOTO 2



FOTO 3



FOTO 4

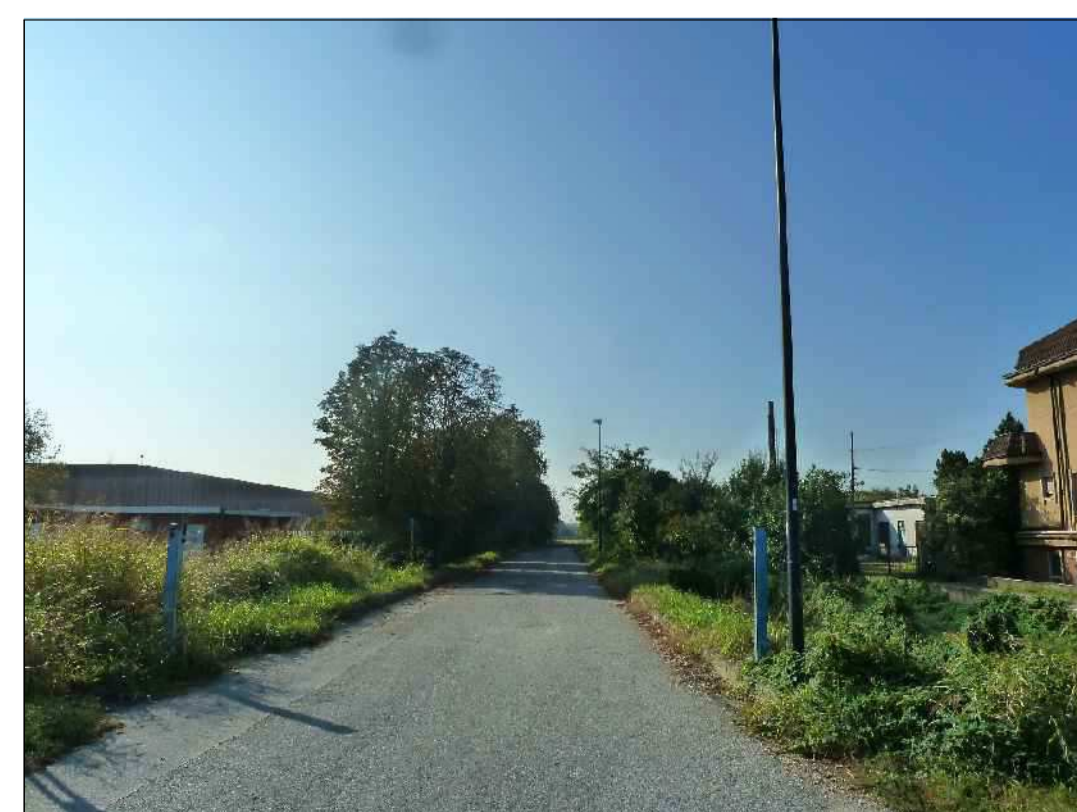


FOTO 5



FOTO 6



COMUNE DI VIGNATE
CITTÀ METROPOLITANA DI MILANO

PIANO DI LOTTIZZAZIONE ARTIGIANALE E INDUSTRIALE
DENOMINATO " EX PE D3 LOTTO B" CONFORME AL PIANO
DELLE REGOLE DEL P.G.T.

Ai sensi della Legge Regionale n.12 del 2005 e s.m.i.

FINIM S.r.l.
Via Angelo Inganni, 93 - Milano

Arch. Maurizio Ferrari
Ordine degli Architetti, Pianificatori e Paesaggisti della Provincia di Milano n.5368
Architettura e Urbanistica
Piazza Comunale, 22 - 20090 Pantigliate
arch.maurizioferrari.it@gmail.com
ferrari.5368@oamilano.it

TAV. STRALCIO AEROFOTOGRAMMETRICO E RILIEVO FOTOGRAFICO Scala: 1:2500

Data
Ottobre 2018
Rev.

TAVOLA
A_04

Arch. Maurizio Ferrari
Firmato Digitalmente

FINIM S.r.l.
Firmato Digitalmente

Comune di vignate
Firmato Digitalmente