



Estratto del PIANO TERRITORIALE DI COORDINAMENTO- Articolazione territoriale delle previsioni di piano - TAV. A 24



Estratto del P.G.T. - COMUNE DI VIGNATE - PIANO DELLE REGOLE -TAV. n2\_t1. Mappa delle previsioni del piano delle regole scala 1.5000

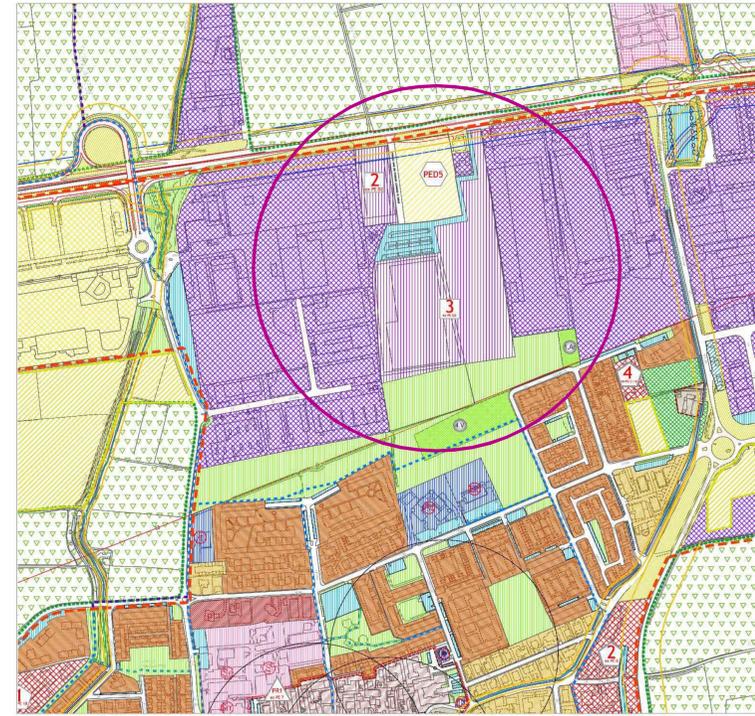


AMBITO DI INTERVENTO P.L. D3/B

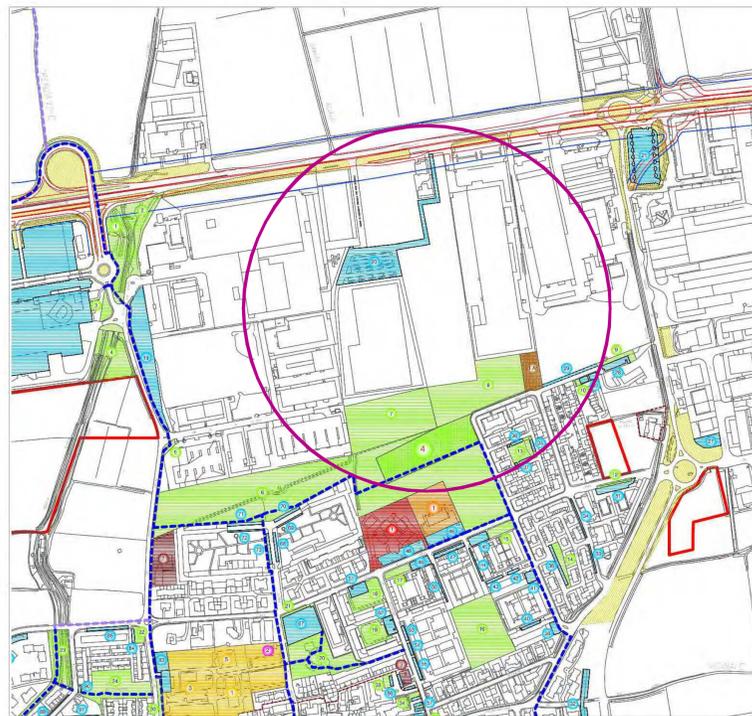

Estratto del P.G.T. - COMUNE DI VIGNATE - PIANO DEI SERVIZI - TAV. S1 servizi esistenti e di progetto: stato e quantificazione . scala 1.5000

**Il sistema dei servizi**

	Servizi esistenti	Servizi di progetto
Servizi per l'istruzione		
Attrezzature per l'istruzione	[Yellow swatch]	[Yellow swatch]
Servizi di carattere generale		
Attrezzature pubbliche	[Purple swatch]	[Purple swatch]
Attrezzature culturali	[Orange swatch]	[Orange swatch]
Attrezzature sanitarie	[Red swatch]	[Red swatch]
Attrezzature religiose	[Brown swatch]	[Brown swatch]
Attrezzature tecnologiche	[Dark brown swatch]	[Dark brown swatch]
Verde ed attrezzature sportive		
Parchi verde e spazi aperti	[Light green swatch]	[Light green swatch]
Attrezzature sportive	[Dark green swatch]	[Dark green swatch]
Verde per la viabilità	[Yellow-green swatch]	[Yellow-green swatch]
Servizi per la sosta e per la mobilità		
Servizi per la sosta	[Blue swatch]	[Blue swatch]
Piste ciclabili	[Dashed blue line]	[Dashed blue line]
Strade	[Red line]	[Red line]

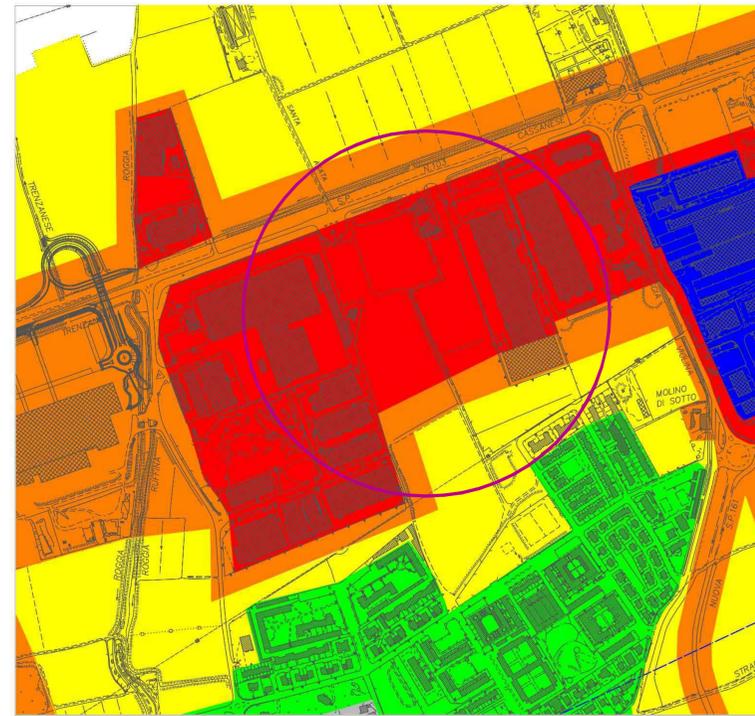

Estratto del PIANO DI CLASSIFICAZIONE ACUSTICA DEL TERRITORIO COMUNALE - COMUNE DI VIGNATE - TAV. 01. Azzonamento acustico - scala 1.5000

**VALORI LIMITE ASSOLUTI DI IMMISSIONE - Leq in dB(A)**

Zona acustica (D.P.C.M. 14/11/1997)	periodo diurno (06:00 - 22:00)	periodo notturno (22:00 - 06:00)
Zona I	50 dB(A)	40 dB(A)
Zona II	55 dB(A)	45 dB(A)
Zona III	60 dB(A)	50 dB(A)
Zona IV	65 dB(A)	55 dB(A)
Zona V	70 dB(A)	60 dB(A)
Zona VI	70 dB(A)	70 dB(A)

Fasce di pertinenza delle infrastrutture ferroviarie (D.P.R. 18/11/1998 n. 458)

- Fascia A - 100 metri: Limite diurno 70 dB(A), Limite notturno 60 dB(A)
- Fascia B - 250 metri: Limite diurno 65 dB(A), Limite notturno 55 dB(A)



**COMUNE DI VIGNATE**  
CITTÀ METROPOLITANA DI MILANO

VARIANTE AL PIANO DI LOTTIZZAZIONE ARTIGIANALE E INDUSTRIALE DENOMINATO " EX PE D3/B " CONFORME AL PIANO DELLE REGOLE DEL P.G.T.

Ai sensi della Legge Regionale n.12 del 2005 e s.m.i.

**FINIM S.r.l.**  
Via Angelo Inganni, 93 - Milano

Arch. Maurizio Ferrari  
Ordine degli Architetti/Pianificatori e Paesaggisti della Provincia di Milano n. 5388  
Architettura e Urbanistica  
Piazza Comunale, 22 - 20090 Pantigliate  
arch.maurizioferrari.it@gmail.com  
Ferrari.5368@com.milano.it

Oggetto: ESTRATTO P.T.C.P. PARCO SUD  
ESTRATTO P.G.T. - PIANO DELLE REGOLE  
ESTRATTO P.G.T. - PIANO DEI SERVIZI  
ESTRATTO PIANO DI CLASSIFICAZIONE ACUSTICA  
Scala: 1:5000

Data: Ottobre 2019  
Rev.:  
TAVOLA  
**A\_03**

Arch. Maurizio Ferrari Firmato Digitalmente  
FINIM S.r.l. Firmato Digitalmente