

COMUNE DI
VIGNATE



DESCRIZIONE LAVORI

**PIANO ATTUATIVO "APCC1"
DELLA CITTA' CONSOLIDATA
PREVALENTEMENTE ARTIGIANALE
E PRODUTTIVA COSTITUENTE
VARIANTE AL PIANO DELLE REGOLE
ED AL PIANO DEI SERVIZI DEL PGT**

SPAZIO RISERVATO ALL'UFFICIO TECNICO

PROPRIETA':
MARTEC S.p.a.
Via dell'Industria, 1
20060 VIGNATE MI

C.C.	Foglio	Mappali
L883	2	970, 972

timbro e firma

PROGETTO E DIREZIONE DEI LAVORI:

STUDIO ING. VASCOTTO
Via San Donato, 158/71
40127 BOLOGNA BO
tel. 051 512645

timbro e firma

INCARICO N° DEL

Elaborato

15

**INQUADRAMENTO GOOGLE
SEZIONE E VISTE ASSONOMETRICHE**

scala

1:200

Fase

Preliminare

Data

maggio 2013


Redazione

MC/LV

Inquadramento urbano
- da Google maps



Vista assonometrica
indicativa

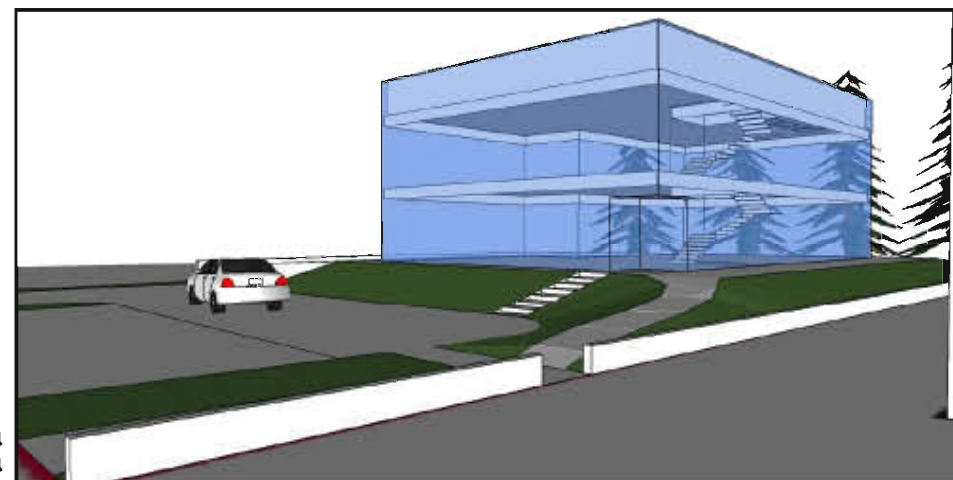

Vista assonometrica
dall'alto

