



STATO DI FATTO: Planimetria generale - 1:500

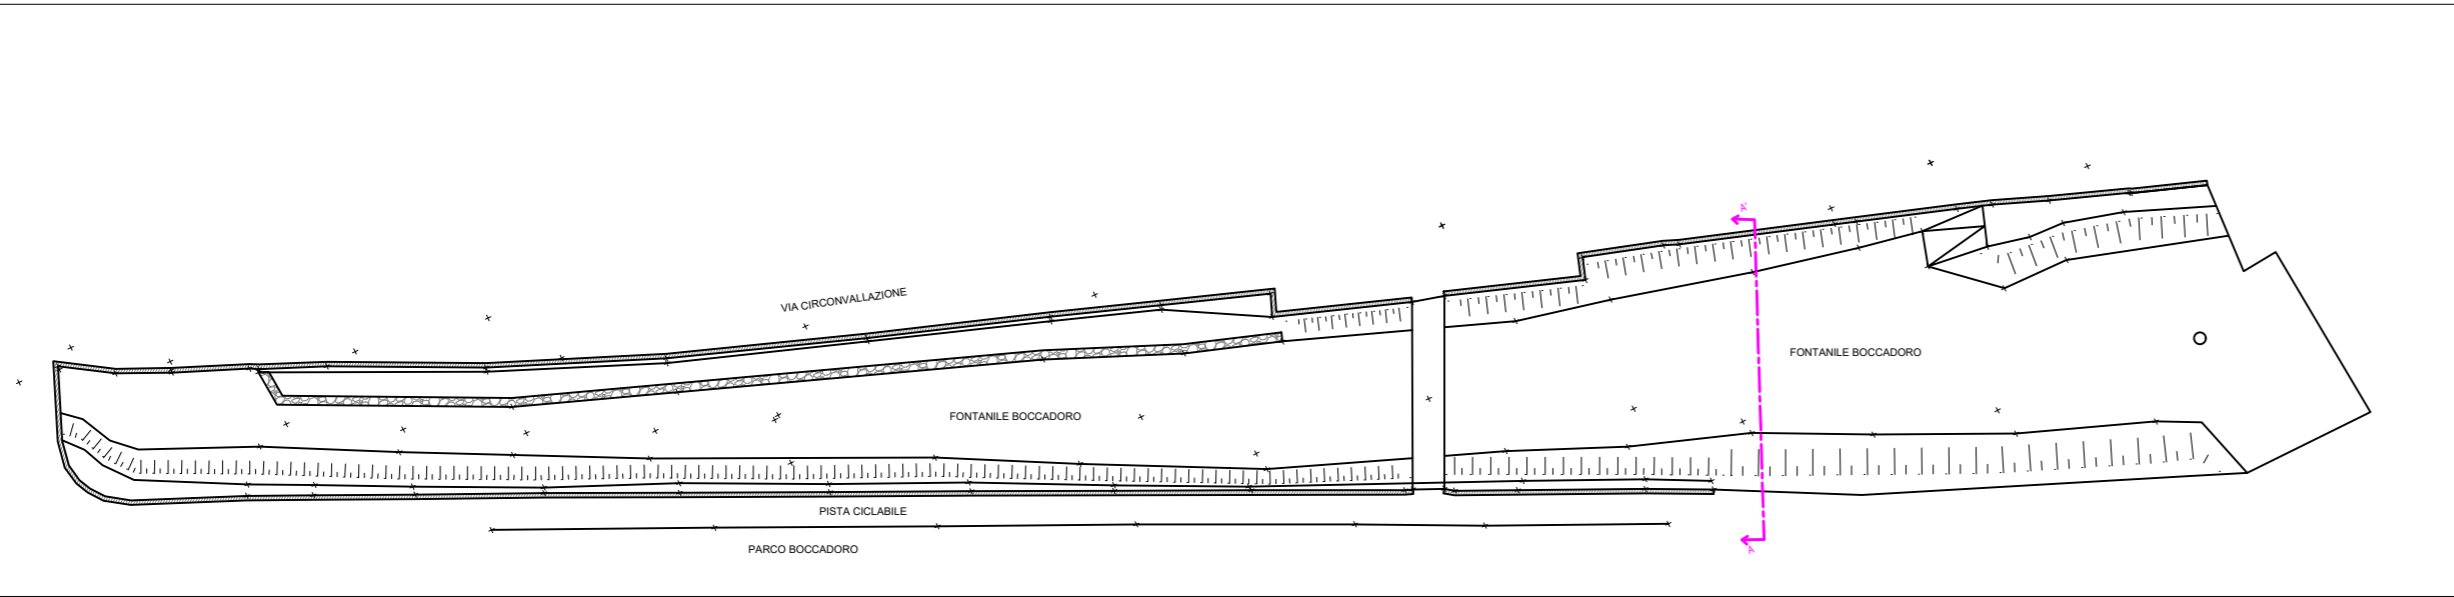


STATO DI PROGETTO: Planimetria generale - 1:500

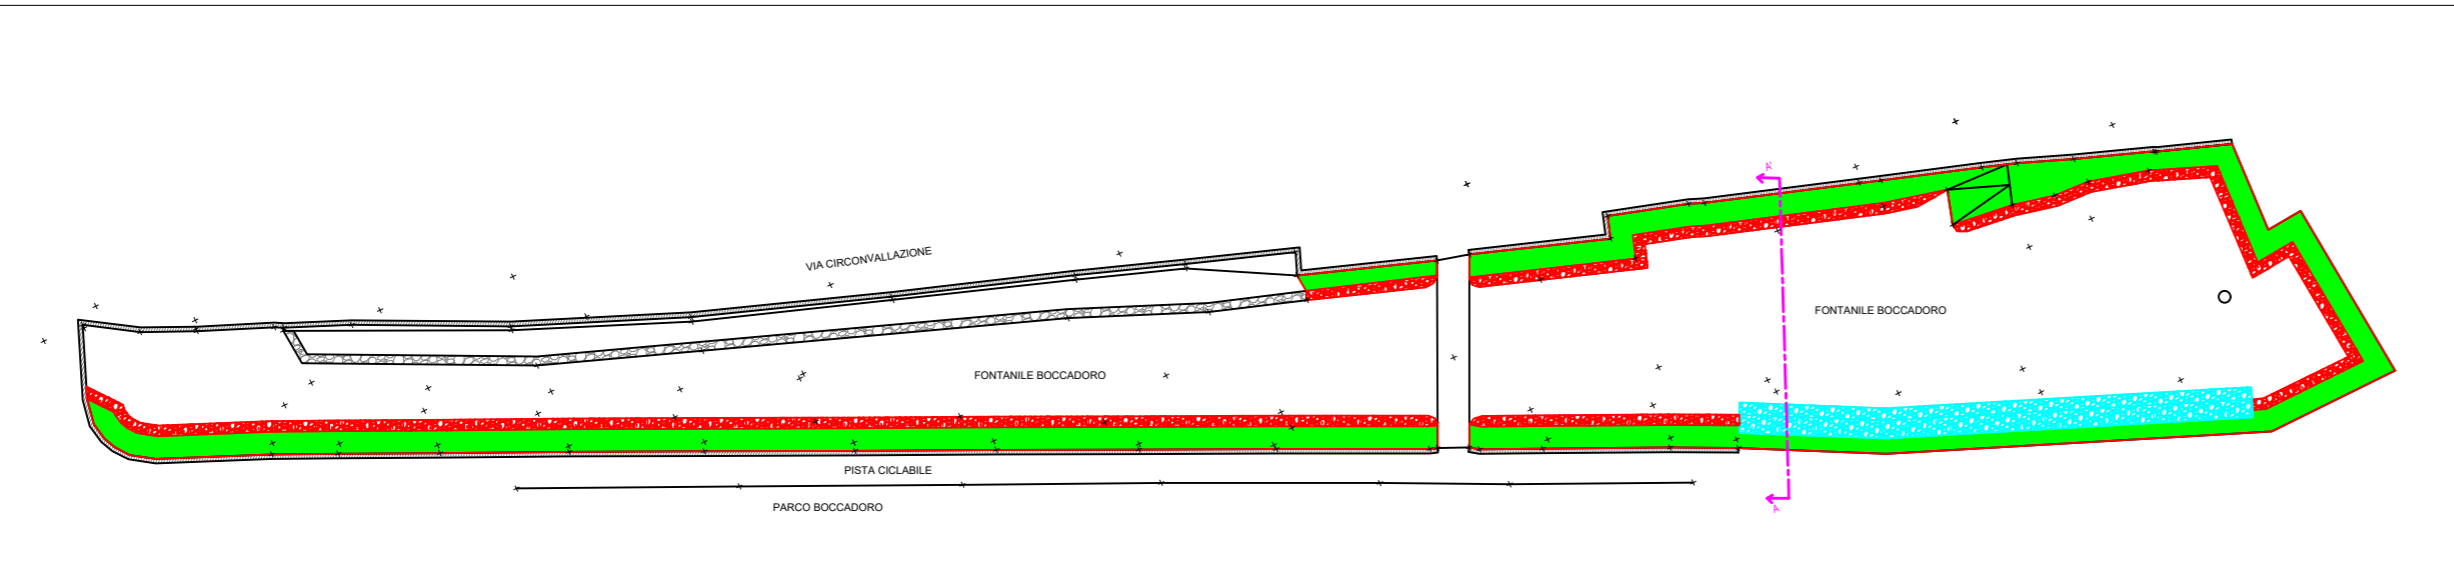


LEGENDA

-  Scogliera TIPO 1
-  Scogliera TIPO 2
-  Inerbimento

STATO DI PROGETTO: Sezione A-A' - 1:100

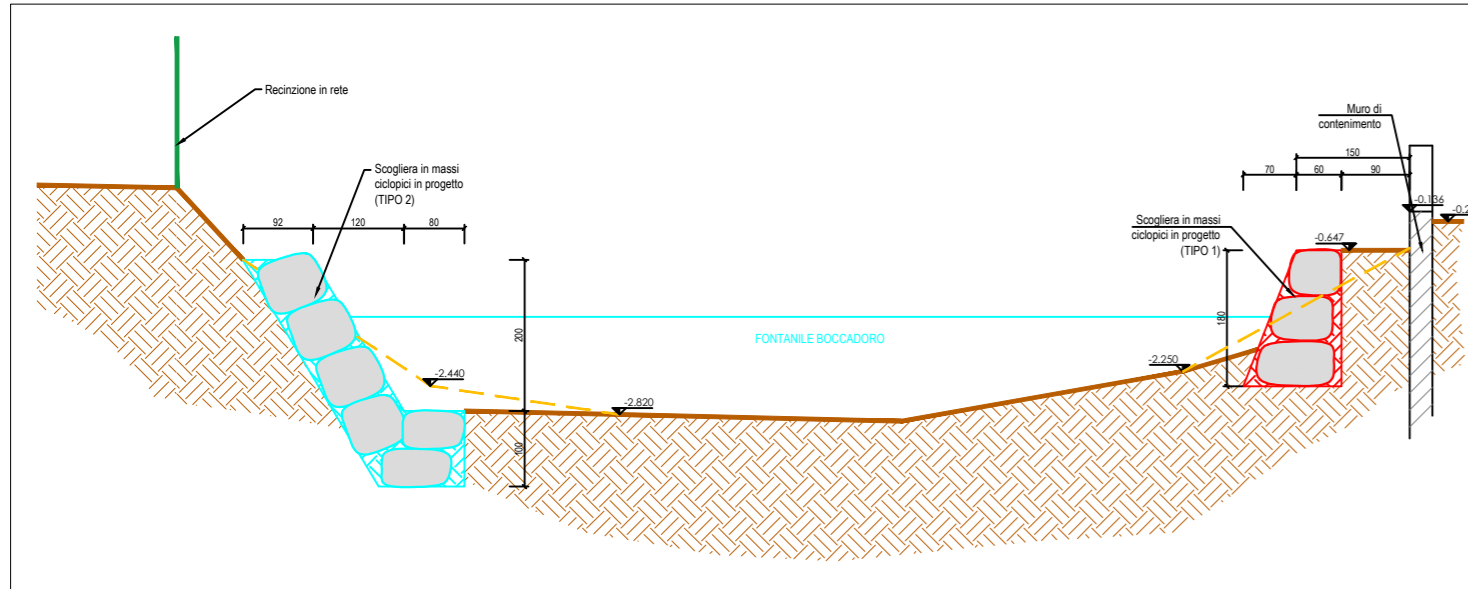

STATO DI FATTO: Sezione A-A' - 1:100

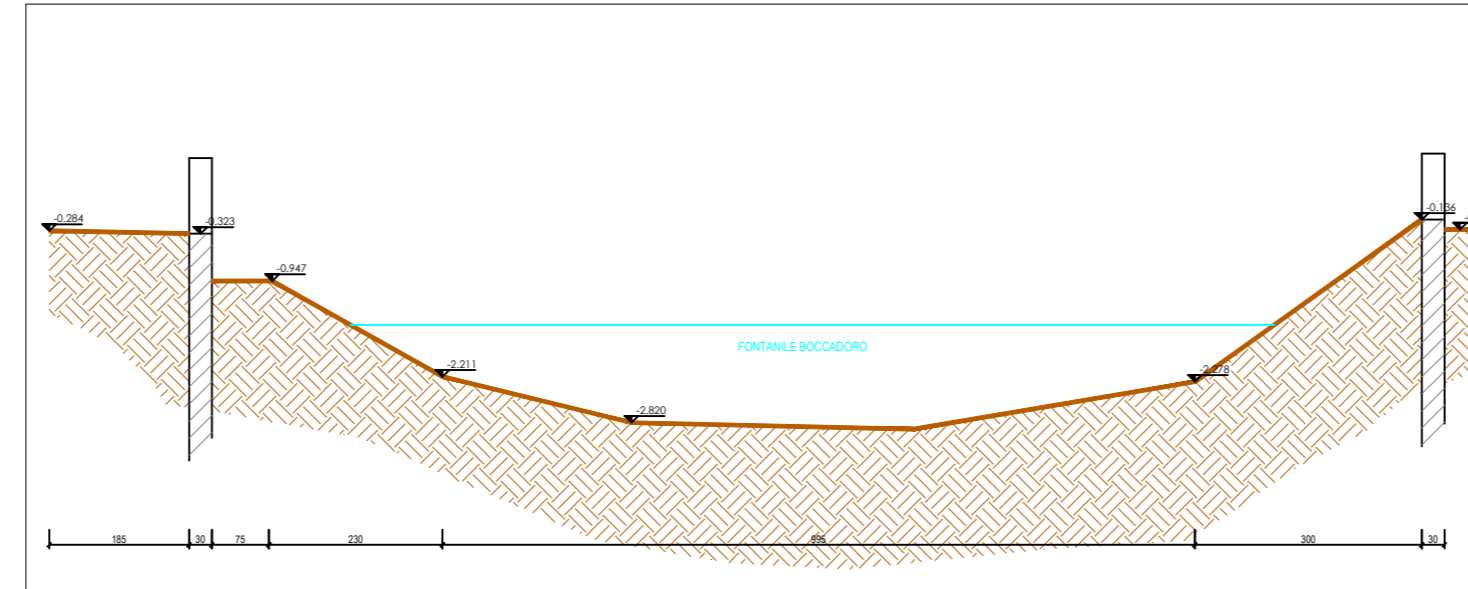

Comune di Vignate
Città Metropolitana di Milano

Opere di urbanizzazione secondaria
RIQUALIFICAZIONE FONTANILE
"BOCCADORO"
- via Circonvallazione -

Tavola
2
STATO DI FATTO E DI PROGETTO

Il Progettista
Il Responsabile del
Settore Tecnico comunale
Geom. Massimo Balconi

Settembre 2020