


INQUADRAMENTO

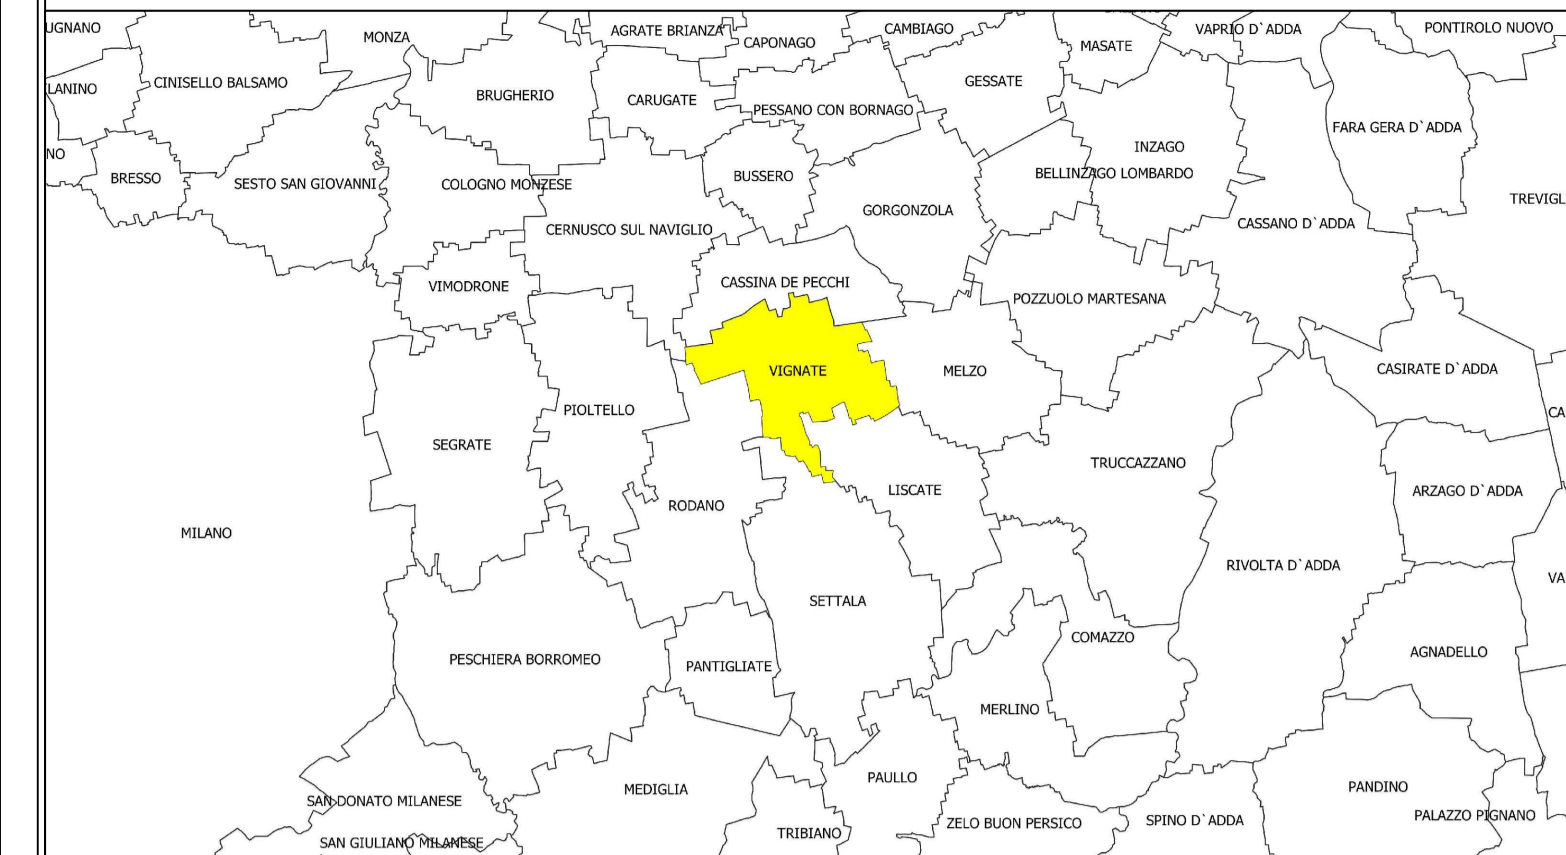

- LEGENDA**
- Esistente**
- Confine comunale
 - Condotto comunale di nera
 - Condotto comunale di bianca
 - Condotto comunale di mista
 - Collettore intercomunale
 - Collettore intercomunale in pressione
 - Cameretta di ispezione
 - Stazione di sollevamento
 - Manufatto sfioratore/ripartitore
 - Vasca volano
 - Punti di scarico in corso d'acqua superficiale
 - Collegamento alla rete di xxx
 - Collegamento ad altre reti
- Allagamento individuato da PGRA - Direttiva alluvioni (rev.2020)**
- Aree interessate da alluvioni
- Pericolosità idraulica**
- Pericolosità H1 - H2
 - Pericolosità H3
 - Pericolosità H4



Commissa: 2107	Committente: COMUNE DI VIGNATE VIA ROMA 19, 20060 VIGNATE (MI)	
Titolo: STUDIO COMUNALE DI GESTIONE DEL RISCHIO IDRAULICO AI SENSI DEL R.R. 7/2017 ART.14 COMMA 7		
Fase: PIANIFICAZIONE	Ambito: IDRAULICA	
Professionista: ing. Enzo Calcaterra		
Rev.	Data	Descrizione
0	ottobre 2021	Prima emissione
Documento PN Carta della pericolosità idraulica di stato di fatto - T=100 anni		Elaborato T02.3
Scala 1:5000		Revisione 0
Redatto: ing. Enzo Calcaterra		Verificato: ing. Enzo Calcaterra
Approvato: ing. Enzo Calcaterra		