


INQUADRAMENTO

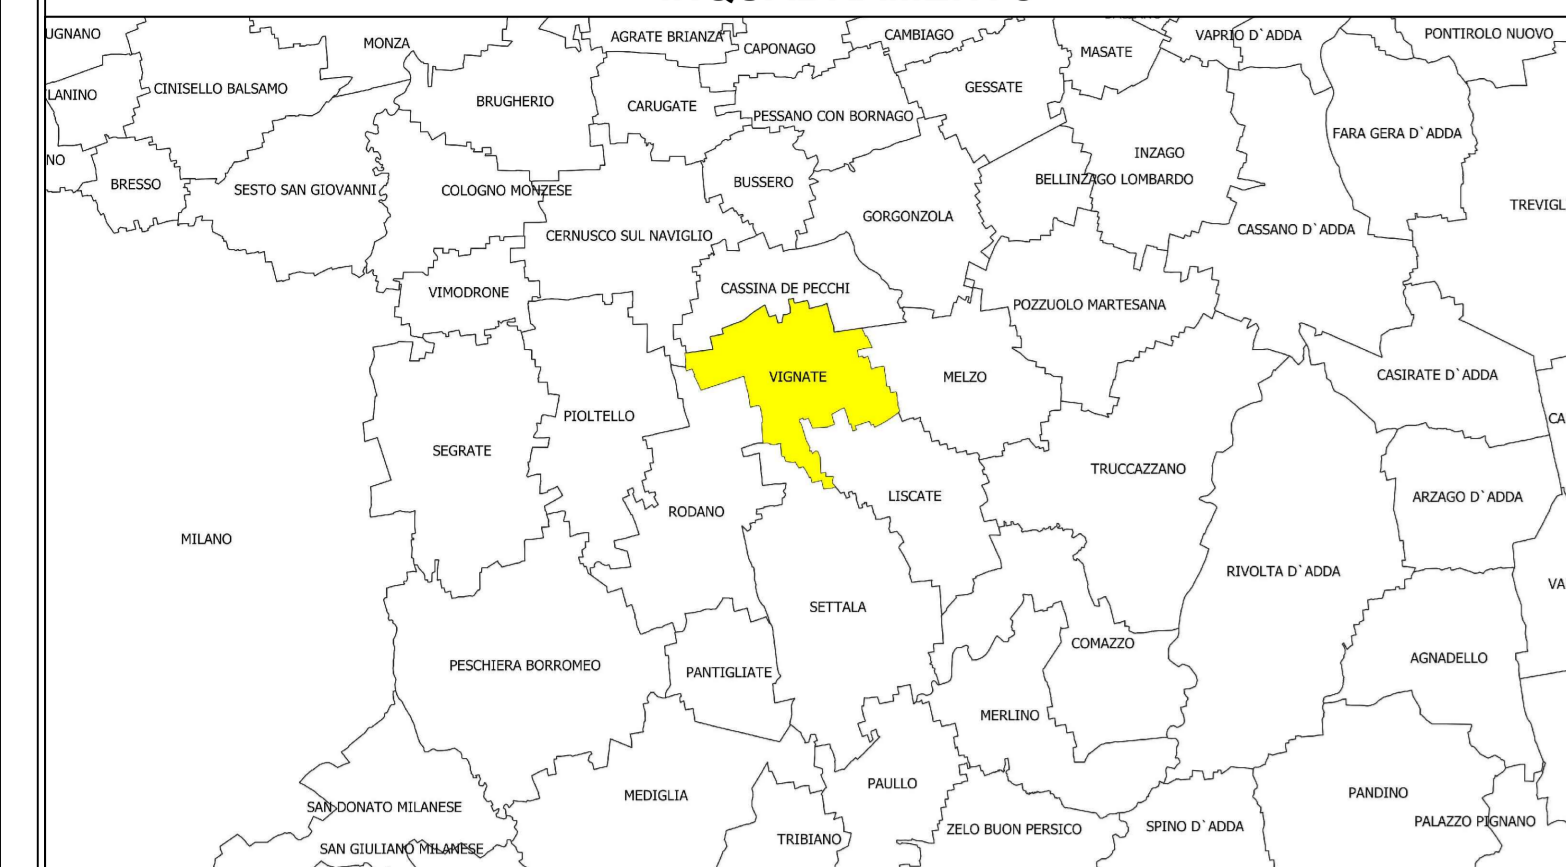

LEGENDA

- Esistente**
- - - Confine comunale
 - Condotto comunale di nera
 - Condotto comunale di bianca
 - Condotto comunale di mista
 - Collettore intercomunale
 - - - Collettore intercomunale in pressione
 - Cameretta di ispezione
 - 1060 Stazione di sollevamento
 - 1058 Manufatto sforatore/ripartitore
 - 1059 Pozzo perdente
 - Punti di scarico in corso d'acqua superficiale
 - ⇓ Collegamento alla rete di xxx
 - ⇓ Collegamento ad altre reti
 - Corsi d'acqua
- Progetto**
- Interventi strutturali sulla rete fognaria
 - Interventi strutturali di gestione in loco acque meteoriche stradali (IS-05)
- Allagamento individuato da PGRA - Direttiva alluvioni (rev.2020)**
- Aree interessate da alluvioni
- Pericolosità idraulica (Tiranti)**
- 0 - 5 cm (non rappresentato)
 - 5 - 10 cm
 - 10 - 20 cm
 - 20 - 30 cm
 - 30 - 50 cm
 - > 50 cm
- Camerette sorgente di deflusso superficiale**
- Cameretta di ispezione sorgente di deflusso



Commissa: 2107	Committente: COMUNE DI VIGNATE VIA ROMA 19, 20060 VIGNATE (MI)
Titolo: STUDIO COMUNALE DI GESTIONE DEL RISCHIO IDRAULICO AI SENSI DEL R.R. 7/2017 ART.14 COMMA 7	
Fase: PIANIFICAZIONE	Ambito: IDRAULICA
Professionista: ing. Enzo Calcaterra	

Rev.	Data	Descrizione
0	ottobre 2021	Prima emissione
1	aprile 2022	Revisione a seguito osservazioni CAP del 07/02/2022
2	luglio 2022	Revisione a seguito osservazioni CAP del 07/06/2022

PN	Documento Carta della pericolosità idraulica di stato di progetto - T=10 anni	Elaborato T03.1	Revisione 2
		Scala 1:5000	Nome file