


**INQUADRAMENTO**

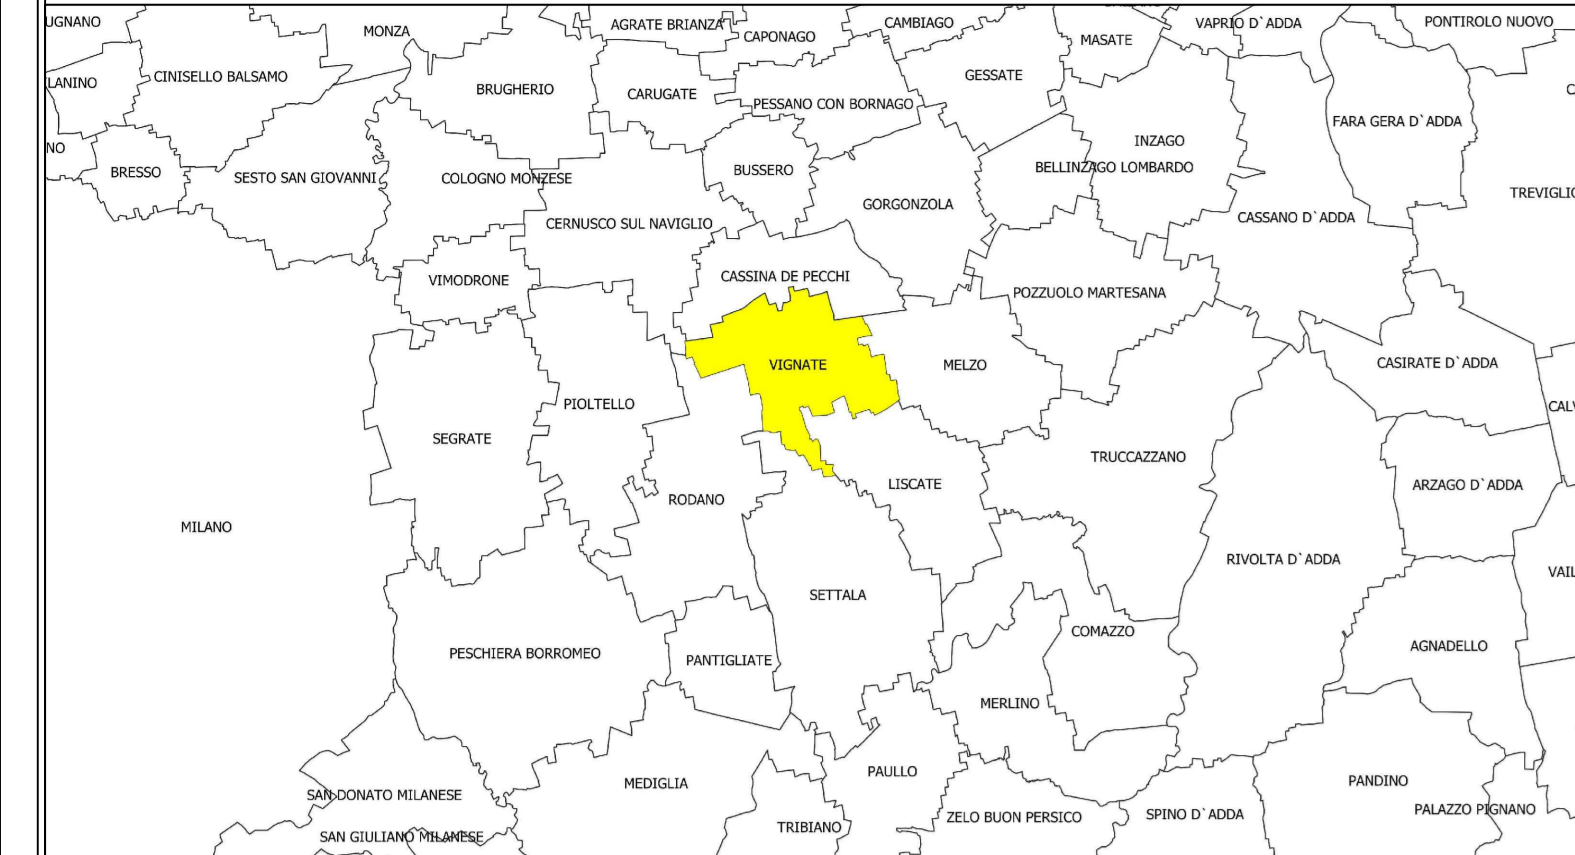

**LEGENDA**

- Esistente**
- - - Confine comunale
  - Condotta comunale di nera
  - Condotta comunale di bianca
  - Condotta comunale di mista
  - Collettore intercomunale
  - - - Collettore intercomunale in pressione
  - Cameretta di ispezione
  - 1060 Stazione di sollevamento
  - 1058 Manufatto sforatore/ripartitore
  - 1059 Pozzo perdente
  - Punti di scarico in corso d'acqua superficiale
  - ⇓ Collegamento alla rete di xxx
  - ⇓ Collegamento ad altre reti
  - Corsi d'acqua
- Progetto**
- Interventi strutturali sulla rete fognaria
  - Interventi strutturali di gestione in loco acque meteoriche stradali (IS-05)
- Allagamento individuato da PGRA - Direttiva alluvioni (rev.2020)**
- Aree interessate da alluvioni
- Pericolosità idraulica (Tiranti)**
- 0 - 5 cm (non rappresentato)
  - 5 - 10 cm
  - 10 - 20 cm
  - 20 - 30 cm
  - 30 - 50 cm
  - > 50 cm
- Camerette sorgente di deflusso superficiale**
- Cameretta di ispezione sorgente di deflusso



<b>Commissa:</b> 2107		<b>Committente:</b> COMUNE DI VIGNATE VIA ROMA 19, 20060 VIGNATE (MI)	
<b>Titolo:</b> STUDIO COMUNALE DI GESTIONE DEL RISCHIO IDRAULICO AI SENSI DEL R.R. 7/2017 ART.14 COMMA 7			
<b>Fase:</b> PIANIFICAZIONE		<b>Ambito:</b> IDRAULICA	
<b>Professionista:</b> ing. Enzo Calcaterra			
Rev.	Data	Descrizione	
0	ottobre 2021	Prima emissione	
1	aprile 2022	Revisione a seguito osservazioni CAP del 07/02/2022	
2	luglio 2022	Revisione a seguito osservazioni CAP del 07/06/2022	
PN	<b>Documento</b> Carta della pericolosità idraulica di stato di progetto - T=50 anni		<b>Elaborato</b> T03.2
			<b>Revisione</b> 2
		<b>Scala</b> 1:5000	<b>Nome file</b>
<b>STUDIO SPS S.R.L.</b>		<b>Redatto</b> ing. Enzo Calcaterra	<b>Verificato</b> ing. Enzo Calcaterra
		<b>Approvato</b> ing. Enzo Calcaterra	