





Vignate



San Pedrino

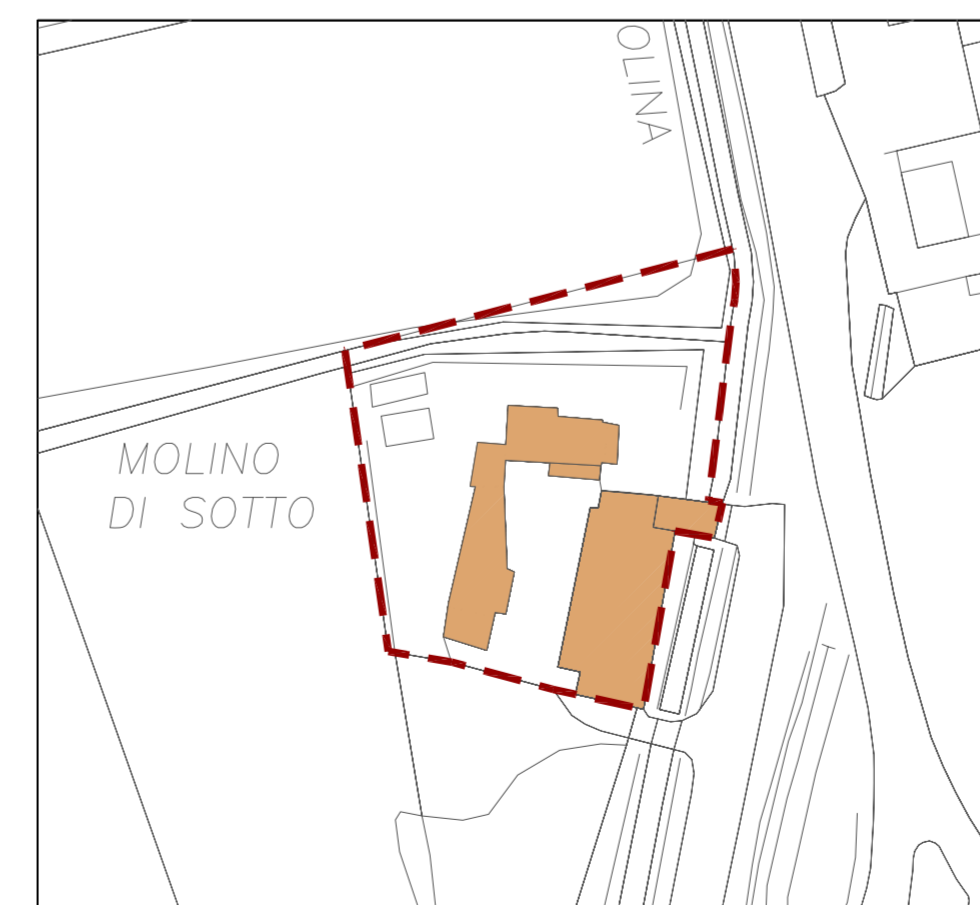

Molino di Sotto

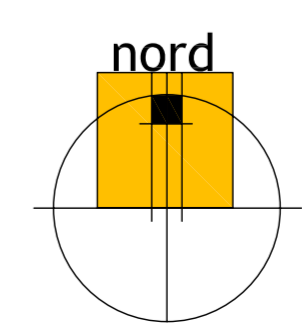

- SISTEMA DELLO SPAZIO COSTRUITO**
- Edifici di tipo "A" di valore storico - monumentale
 - Edifici di tipo "AA" di interesse paesistico
 - Edifici di tipo "AB" di valore ambientale o comunque inseriti in valori ambientali
 - Edifici di tipo "B" che si ritengono riprogettabili
 - Edifici di tipo "C" recenti e/o privi di valore storico-ambientale
 - Edifici per attrezzature pubbliche o di uso pubblico
 - Città consolidata prevalentemente residenziale ad alta densità
 - Città consolidata prevalentemente residenziale a media densità
- SISTEMA DELLO SPAZIO APERTO**
- parcheggi pubblici
 - verde pubblico
- CONFINI**
- perimetro del Parco Sud Milano
 - perimetro del centro storico



Comune di Vignate
Via Roma, 19 - 20060 Vignate (MI) - 02.9508081
Provincia di Milano

PIANO DI GOVERNO DEL TERRITORIO
Legge Regionale 12/2005

Piano delle Regole
Quadro normativo
n2_t3 Classificazione degli edifici in centro storico
Scala 1:1000

Il Sindaco: Vergani Emilio

Il responsabile del procedimento: Geom. Balconi Massimo

Adozione: 30 Giugno 2008

Approvazione: 11 Dicembre 2008

PIANO DI GOVERNO DEL TERRITORIO VERSIONE APPROVATA E CONFORME ALLE CONTRODEDELZIONI E ALL'APPROVAZIONE DEFINITIVA DEL PIANO DI GOVERNO DEL TERRITORIO AI SENSI DELL'ART. 13 DELLA LEGGE REGIONALE N. 12/2005 E SUCCESSIVE MODIFICHE ED INTEGRAZIONI. DOCUMENTO DI PIANO, PIANO DELLE REGOLE, PIANO DEI SERVIZI E VALUTAZIONE AMBIENTALE STRATEGICA.
delibera 53 del 11 dicembre 2008

FDA international
urbanistica, architettura
di Marco Facchinetti e Marco Dellavalle

via G. Agnesi 12
20135 Milano
02 36520482

www.fdainternational.it



Collaboratori
Dott. Anzalone Davide
Dott. Bonatti Nicola

Consulenti esterni

Criteria s.r.l.
valutazione ambientale strategica

n2_t3