


COMUNE DI VIGNATE - CENTRO SPORTIVO COMUNALE, VIA LAZZARETTO
 LOCALE BAR - PIANO 0 - SCALA 1:100

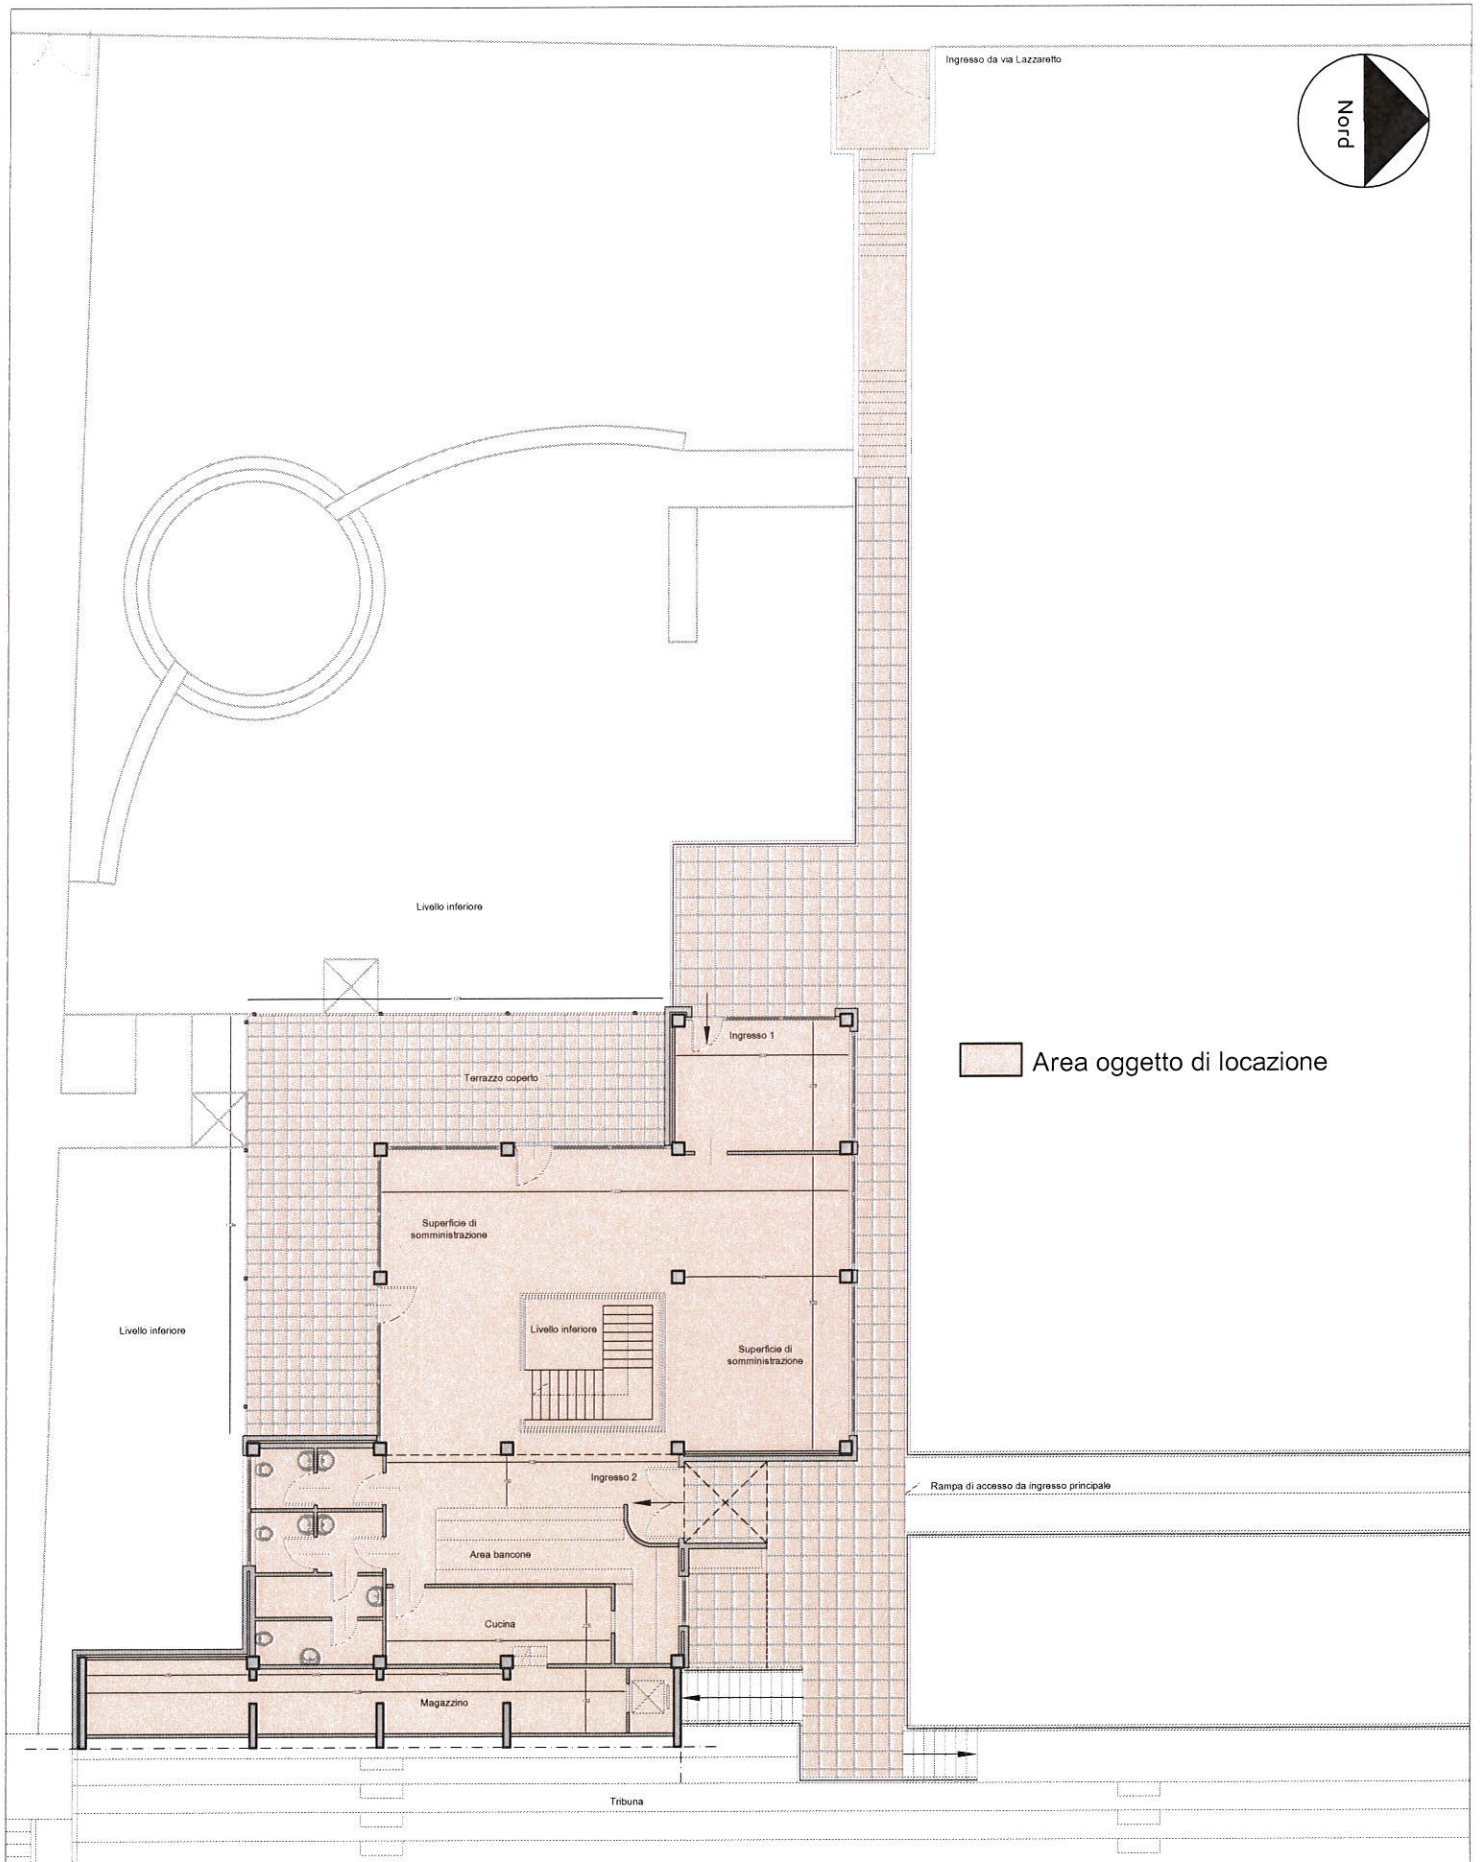

COMUNE DI VIGNATE - CENTRO SPORTIVO COMUNALE, VIA LAZZARETTO
 LOCALE BAR - PIANO PRIMO - SCALA 1:200