

COMUNE DI
VIGNATE



DESCRIZIONE LAVORI

**PIANO ATTUATIVO "APCC1"
DELLA CITTA' CONSOLIDATA
PREVALENTEMENTE ARTIGIANALE
E PRODUTTIVA COSTITUENTE
VARIANTE AL PIANO DELLE REGOLE
ED AL PIANO DEI SERVIZI DEL PGT**

SPAZIO RISERVATO ALL'UFFICIO TECNICO

PROPRIETA':
MARTEC S.p.a.
Via dell'Industria, 1
20060 VIGNATE MI

C.C.	Foglio	Mappali
L883	2	970, 972

timbro e firma

PROGETTO E DIREZIONE DEI LAVORI:

STUDIO ING. VASCOTTO
Via San Donato, 158/71
40127 BOLOGNA BO
tel. 051 512645

timbro e firma

INCARICO N° DEL

Tav.


13

ZONIZZAZIONE ACUSTICA

scala

1:5000

Fase	Preliminare		
Data	agosto 2013		
Redazione	MC/LV		

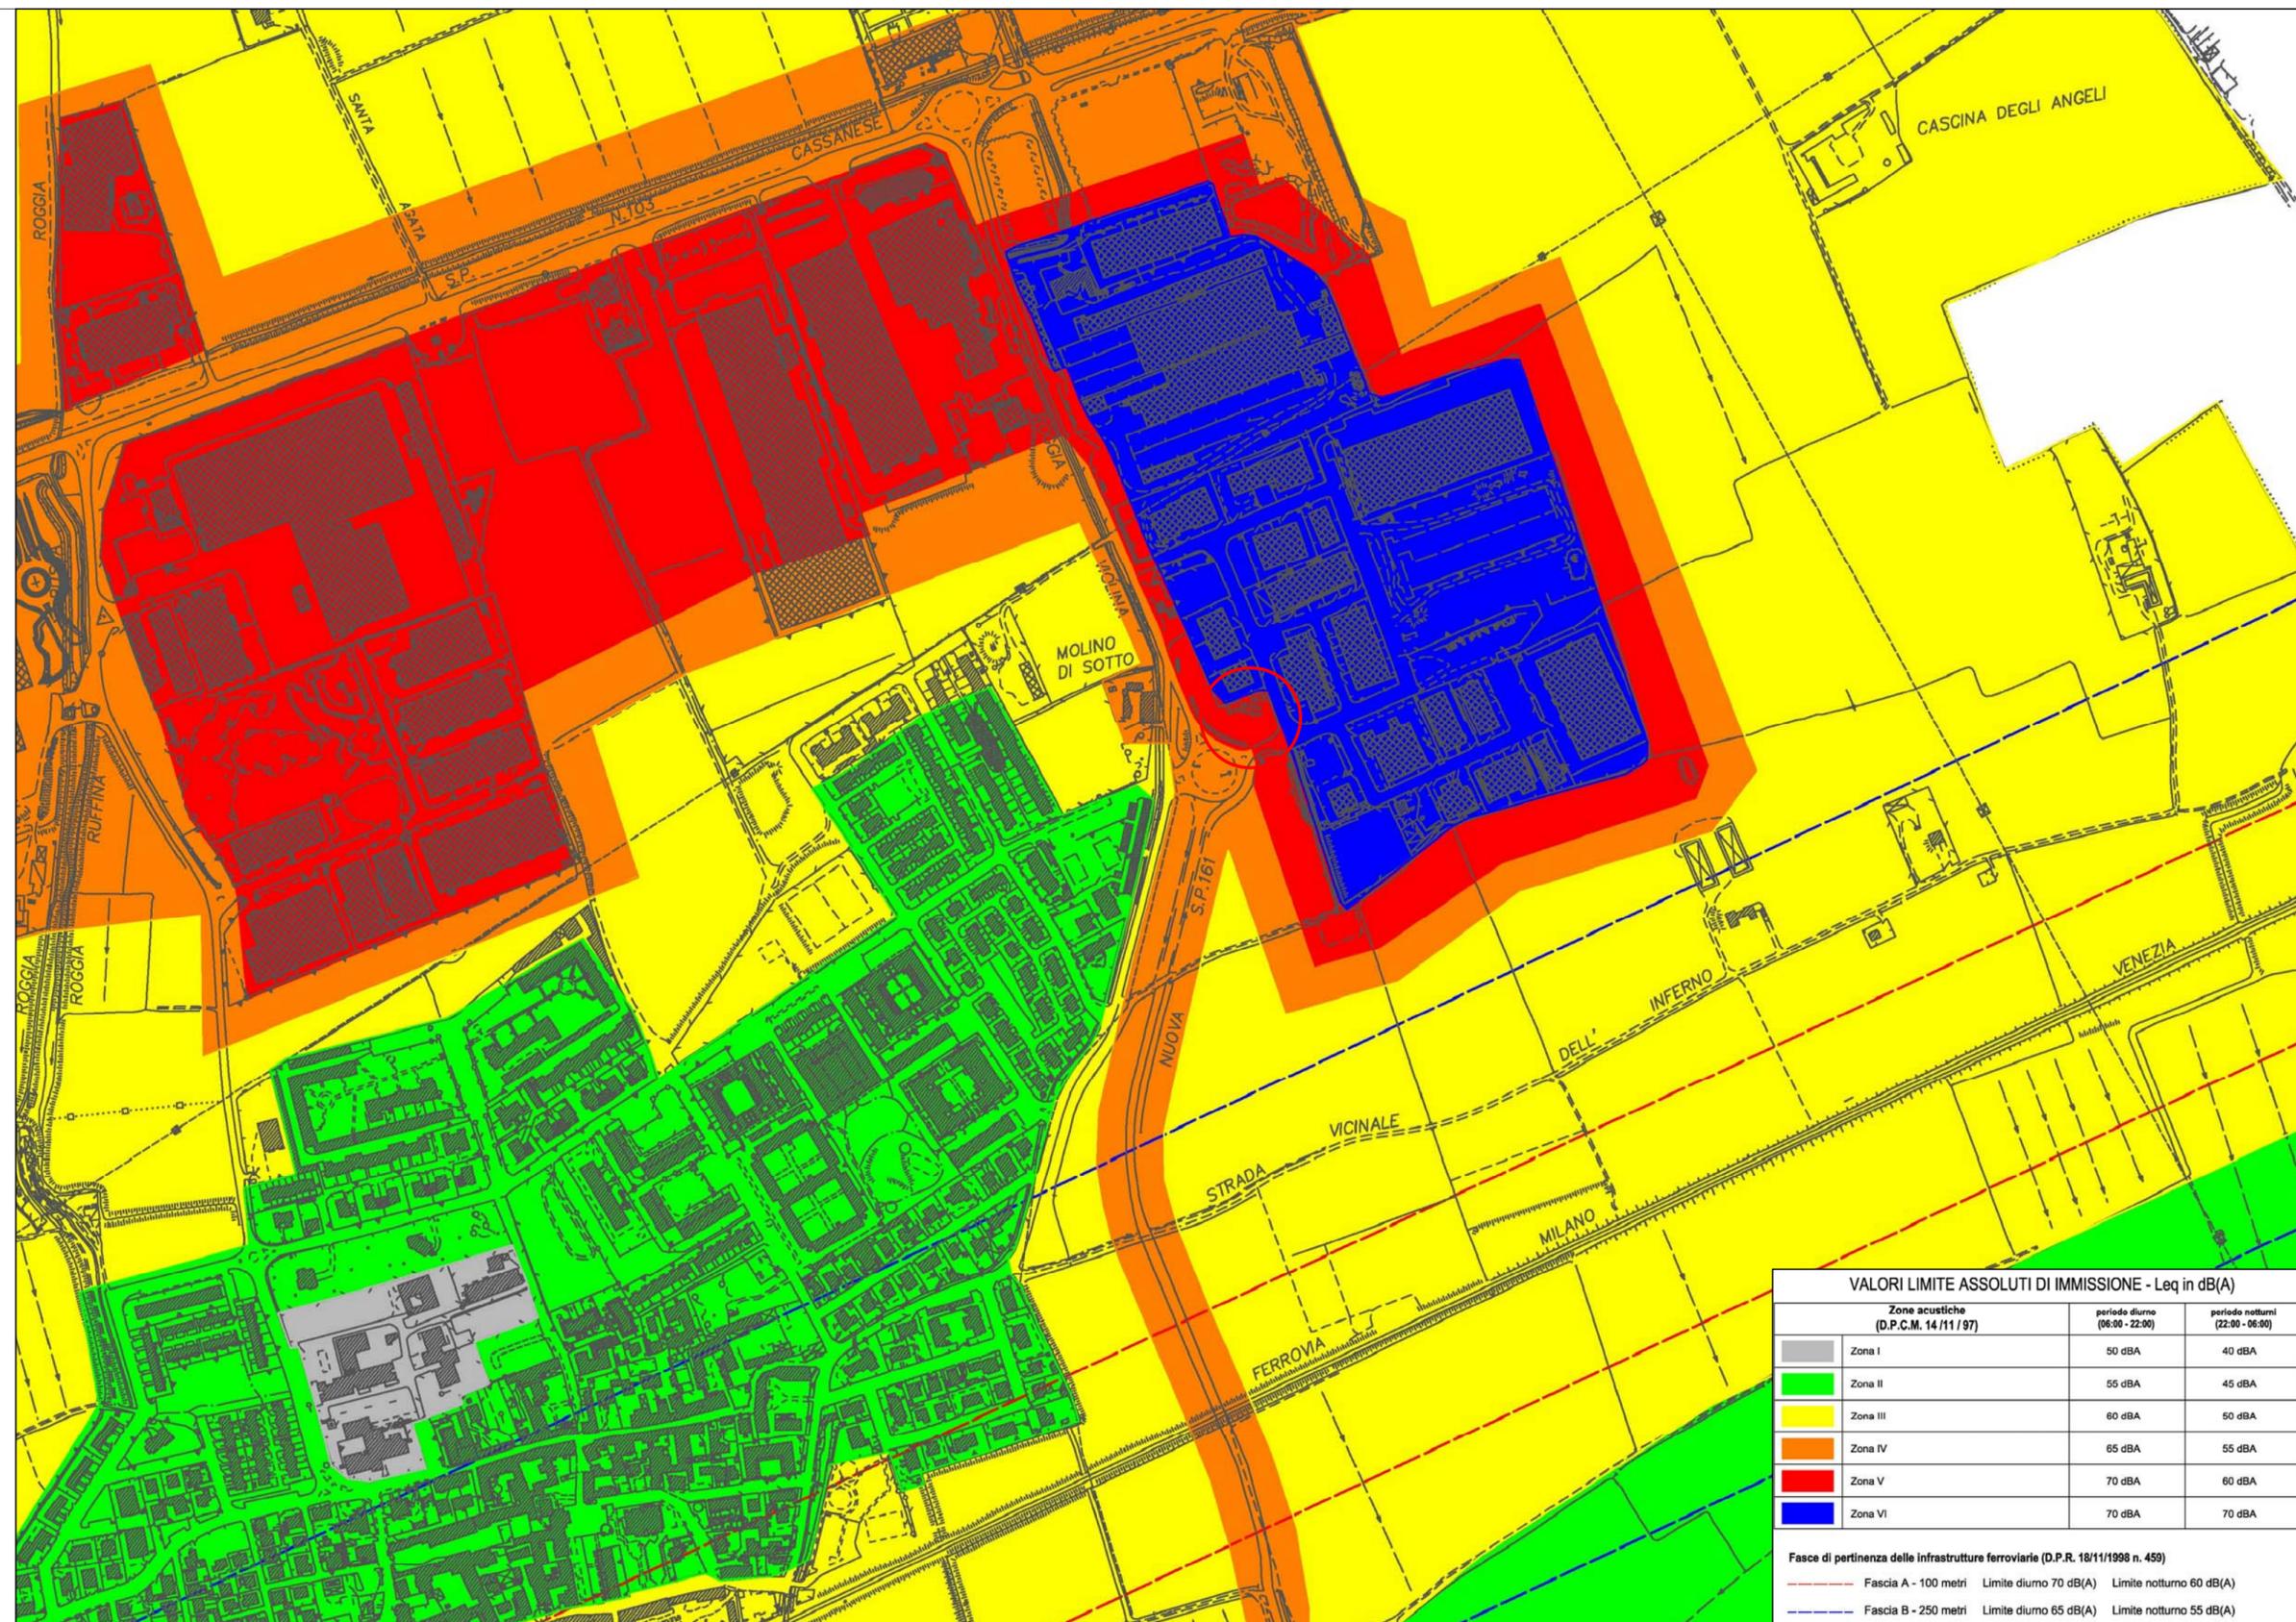

VALORI LIMITE ASSOLUTI DI IMMISSIONE - Leq in dB(A)

Zona acustiche (D.P.C.M. 14/11/97)		periodo diurno (06:00 - 22:00)	periodo notturno (22:00 - 06:00)
Zona I		50 dB(A)	40 dB(A)
Zona II		55 dB(A)	45 dB(A)
Zona III		60 dB(A)	50 dB(A)
Zona IV		65 dB(A)	55 dB(A)
Zona V		70 dB(A)	60 dB(A)
Zona VI		70 dB(A)	70 dB(A)

Fasce di pertinenza delle infrastrutture ferroviarie (D.P.R. 18/11/1998 n. 459)

--- Fascia A - 100 metri Limite diurno 70 dB(A) Limite notturno 60 dB(A)
--- Fascia B - 250 metri Limite diurno 65 dB(A) Limite notturno 55 dB(A)