



SEZIONE TIPO

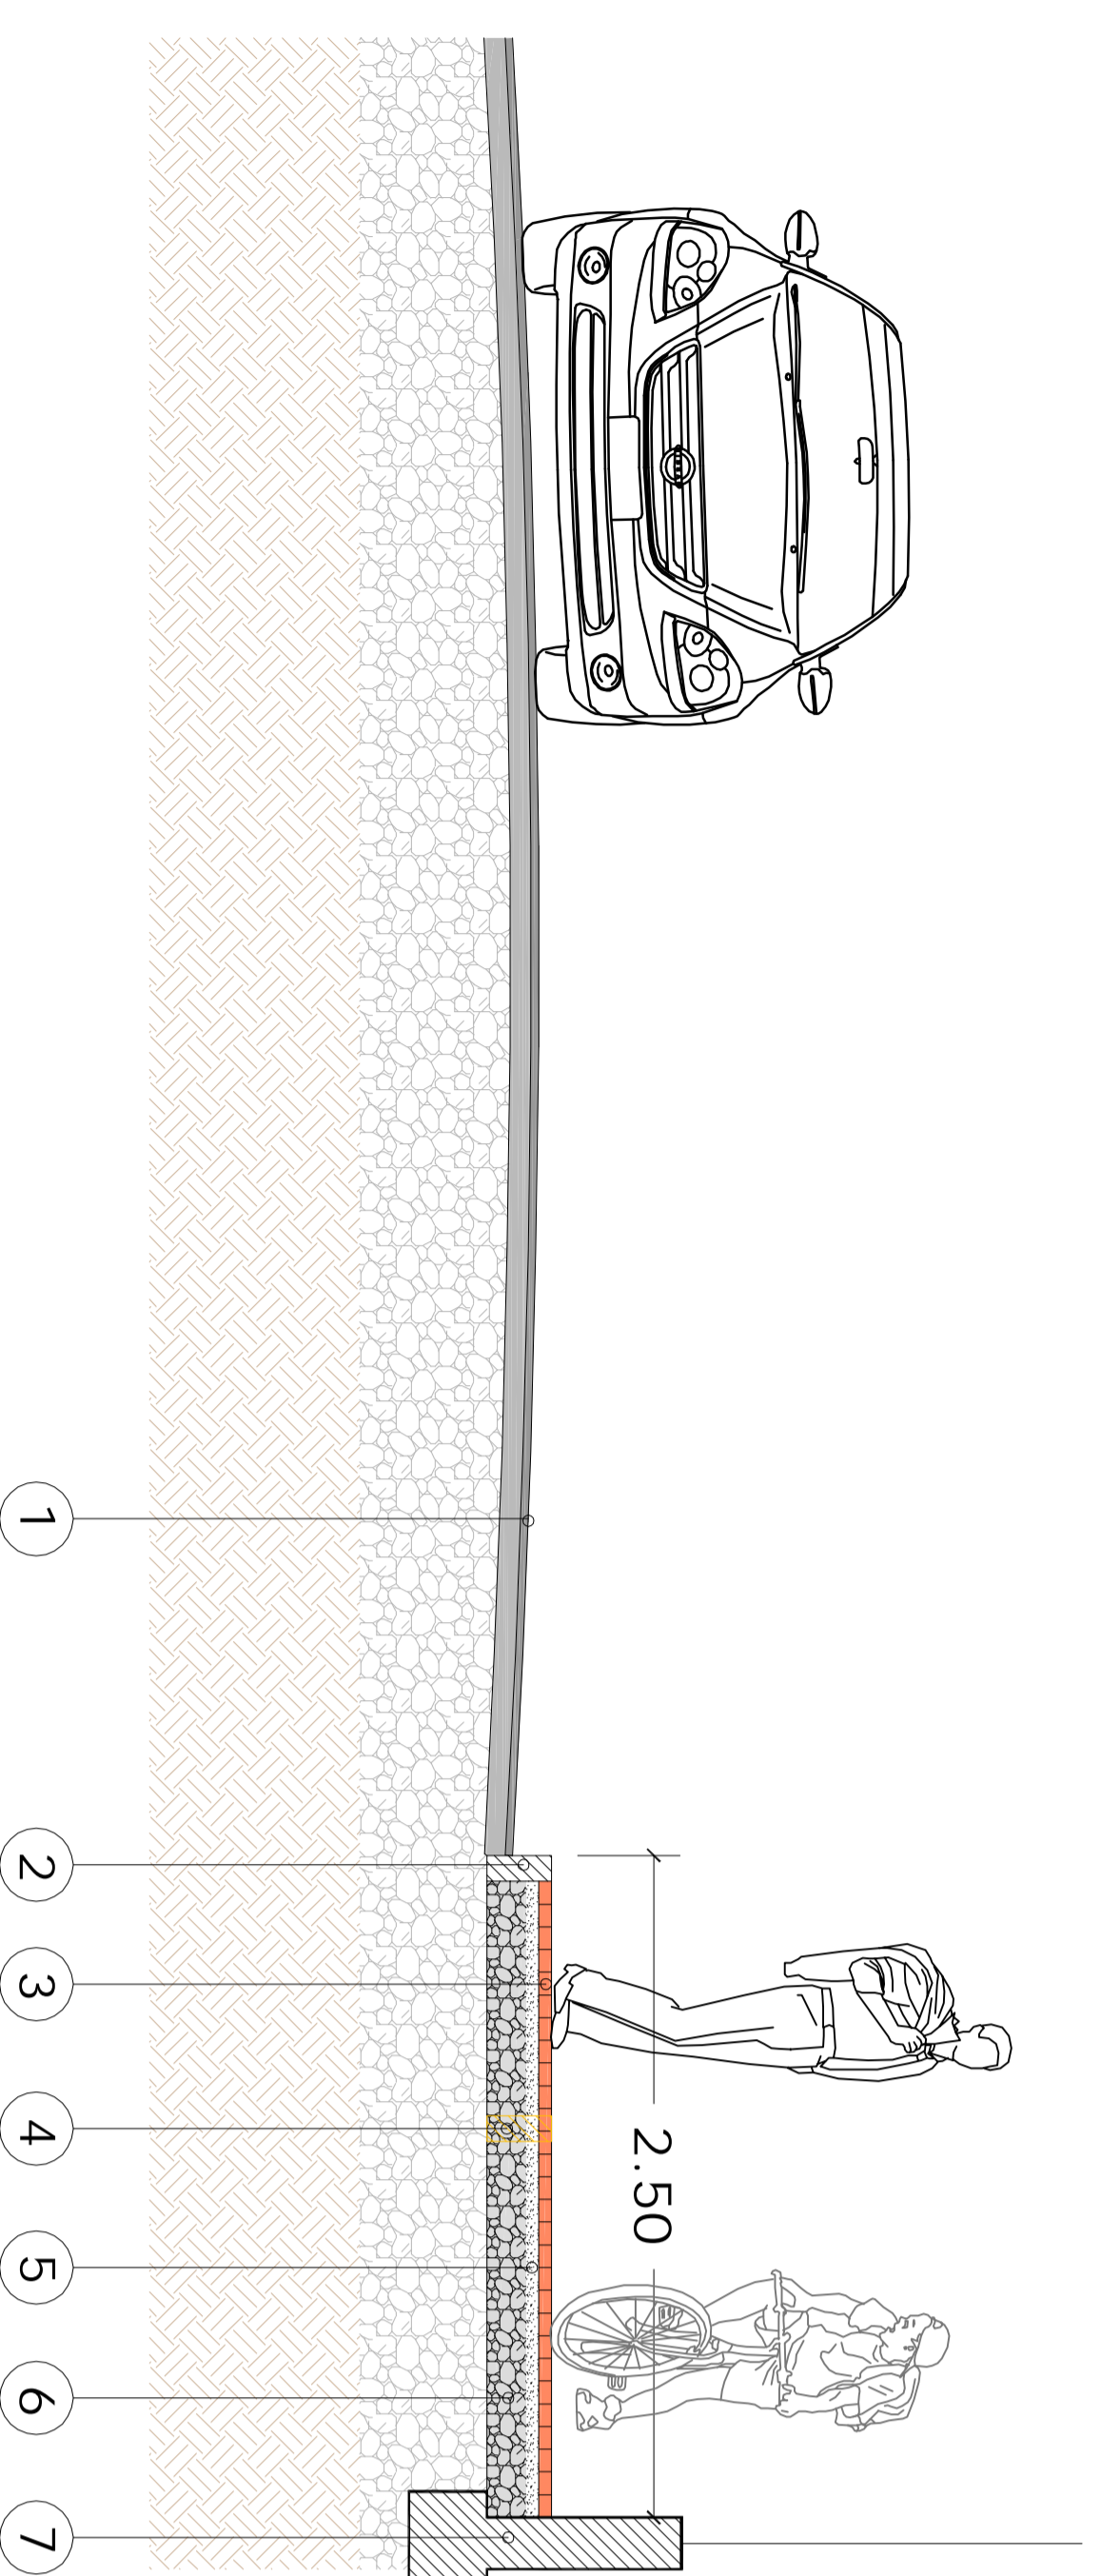

- ① Sede stradale esistente Via Sanzio
- ② Nuovo cordolo di contenimento
- ③ Pavimentazione in masselli autobloccanti colorati
- ④ Cordolo esistente da rimuovere
- ⑤ Sottofondo pavimentazione con sabbia e ghiaietto
- ⑥ Massello in calcestruzzo sp. 15 cm
- ⑦ Recinzioni esistenti

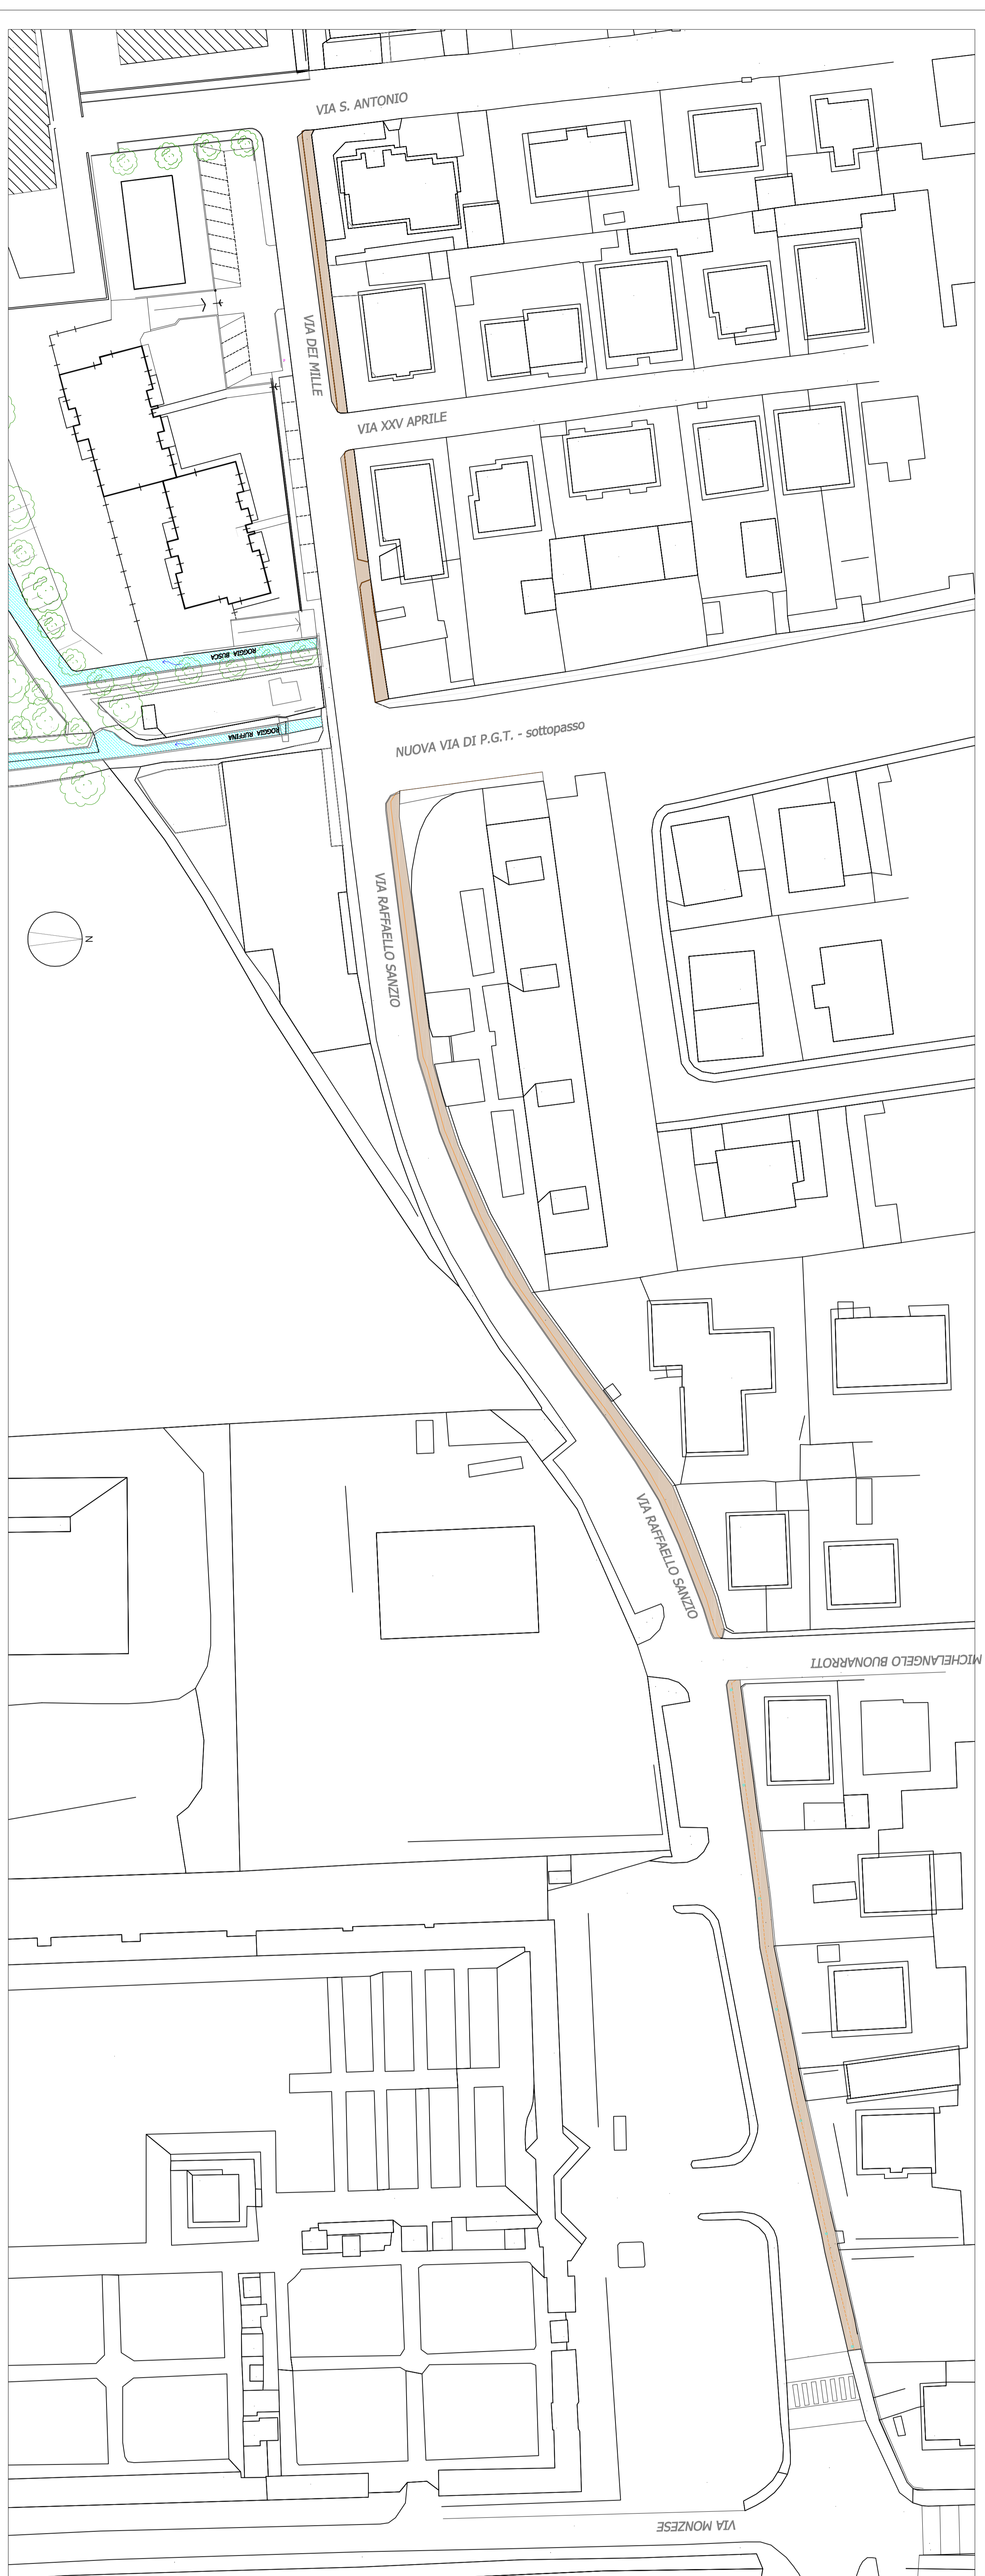

COMUNE DI VIGNATE

PROVINCIA DI MILANO

VARIANTE AL PIANO DI LOTTIZZAZIONE

Ambito Arm4 del P.G. T.
VIA DEI MILLE

STANDARD QUALITATIVO

OPERE DI URBANIZZAZIONE PRIMARIA:

REALIZZAZIONE PISTA CICLOPEDONALE LUNGO

VIA SANZIO-VIA DEI MILLE

TRA VIA S. ANTONIO E VIA MONZESE

Pianta e sezione tipo

TAV. **13/m4**
Agg. 1

Proprietà : Imm. rs SANIERNO s.r.l.

DATA : Novembre 2014

SCALA : varie

la Proprietà

Il Progettista