



DESCRIZIONE LAVORI

PIANO ATTUATIVO "APCC1"
DELLA CITTA' CONSOLIDATA
PREVALENTEMENTE ARTIGIANALE
E PRODUTTIVA COSTITUENTE
VARIANTE AL PIANO DELLE REGOLE
ED AL PIANO DEI SERVIZI DEL PGT

SPAZIO RISERVATO ALL'UFFICIO TECNICO

PROPRIETA':
MARTEC S.p.a.
Via dell'Industria, 1
20060 VIGNATE MI

C.C.	Foglio	Mappali
L883	2	970, 972

timbro e firma

PROGETTO E DIREZIONE DEI LAVORI:


STUDIO ING. VASCOTTO
Via San Donato, 158/71
40127 BOLOGNA BO
tel. 051 512645

timbro e firma

INCARICO N° DEL

Tav.	18	SCHEMA RETI TECNOLOGICHE	scala
			1:200

Fase	Preliminare			
Data	agosto 2013			
Redazione	MC/LV			

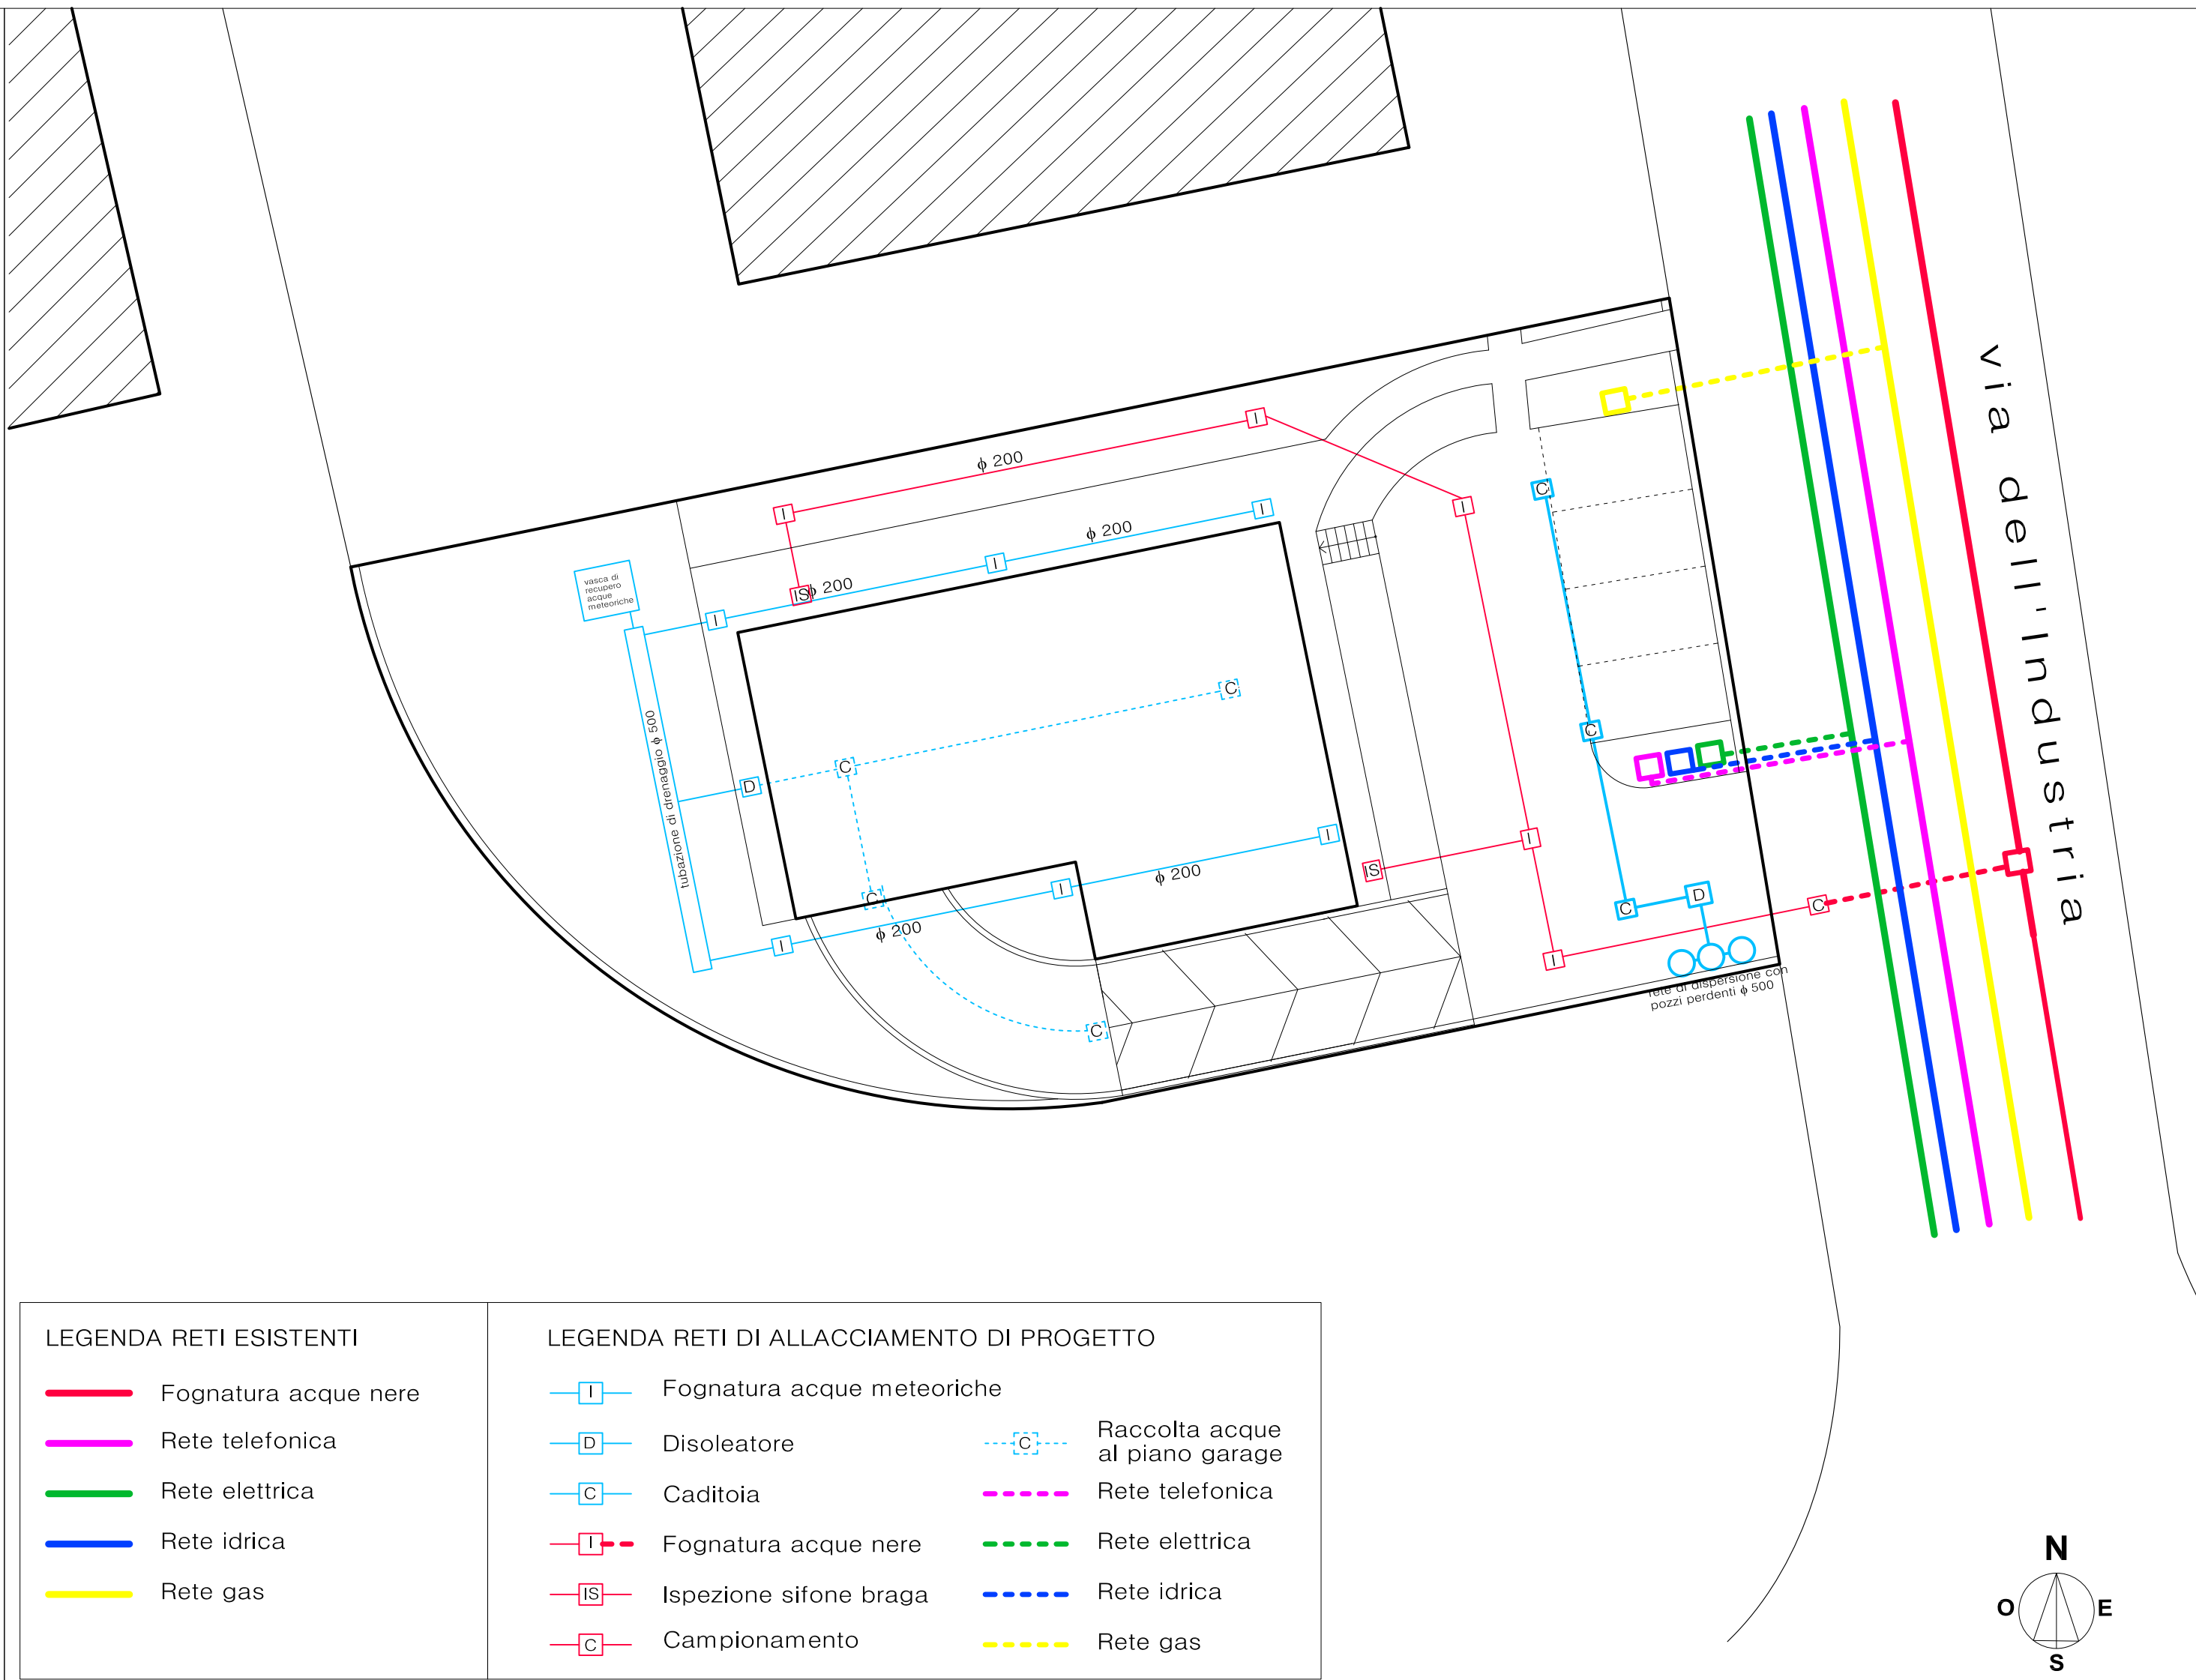

LEGENDA RETI ESISTENTI

- Fognatura acque nere
- Rete telefonica
- Rete elettrica
- Rete idrica
- Rete gas

LEGENDA RETI DI ALLACCIAMENTO DI PROGETTO

- I — Fognatura acque meteoriche
- D — Disoleatore
- C — Caditoia
- I — Fognatura acque nere
- IS — Ispezione sifone braga
- C — Campionamento
- - - C - - - Raccolta acque al piano garage
- - - - - Rete telefonica
- - - - - Rete elettrica
- - - - - Rete idrica
- - - - - Rete gas

