



INQUADRAMENTO

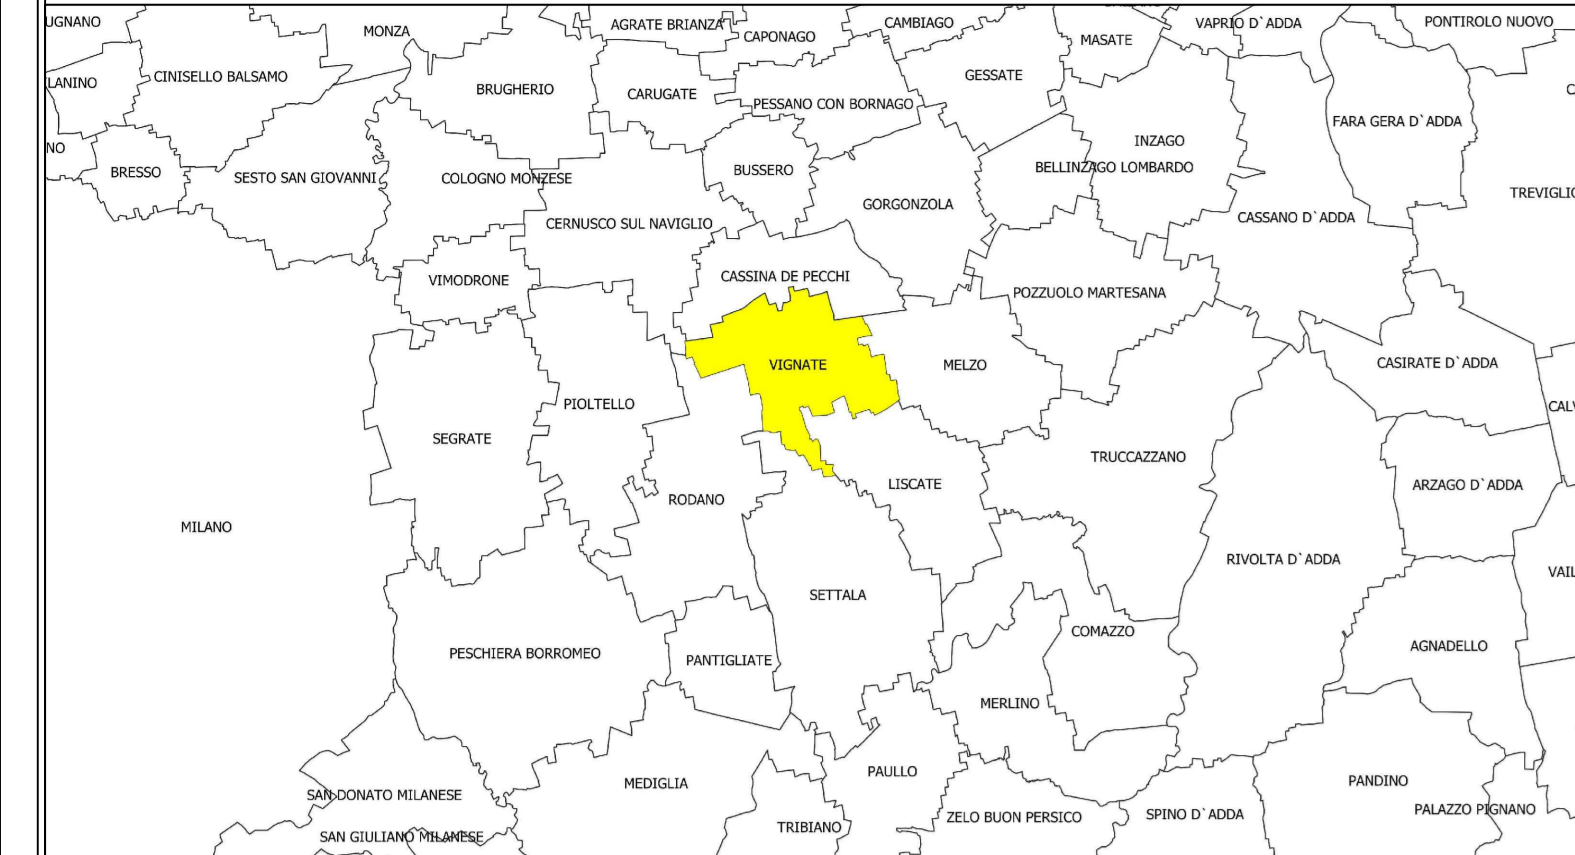

LEGENDA

- Esistente**
- Confine comunale
 - Condotto comunale di nera
 - Condotto comunale di bianca
 - Condotto comunale di mista
 - Collettore intercomunale
 - Collettore intercomunale in pressione
 - Cameretta di ispezione
 - Stazione di sollevamento
 - Manufatto sfioratore/ripartitore
 - Pozzo perdente
 - Punti di scarico in corso d'acqua superficiale
 - Collegamento ad altre reti
 - Corsi d'acqua
- Progetto**
- Interventi strutturali sulla rete fognaria
 - Interventi strutturali di gestione in loco acque meteoriche stradali (IS-05)
 - Interventi non strutturali sulla rete fognaria
 - Ambiti di trasformazione (INS-11)

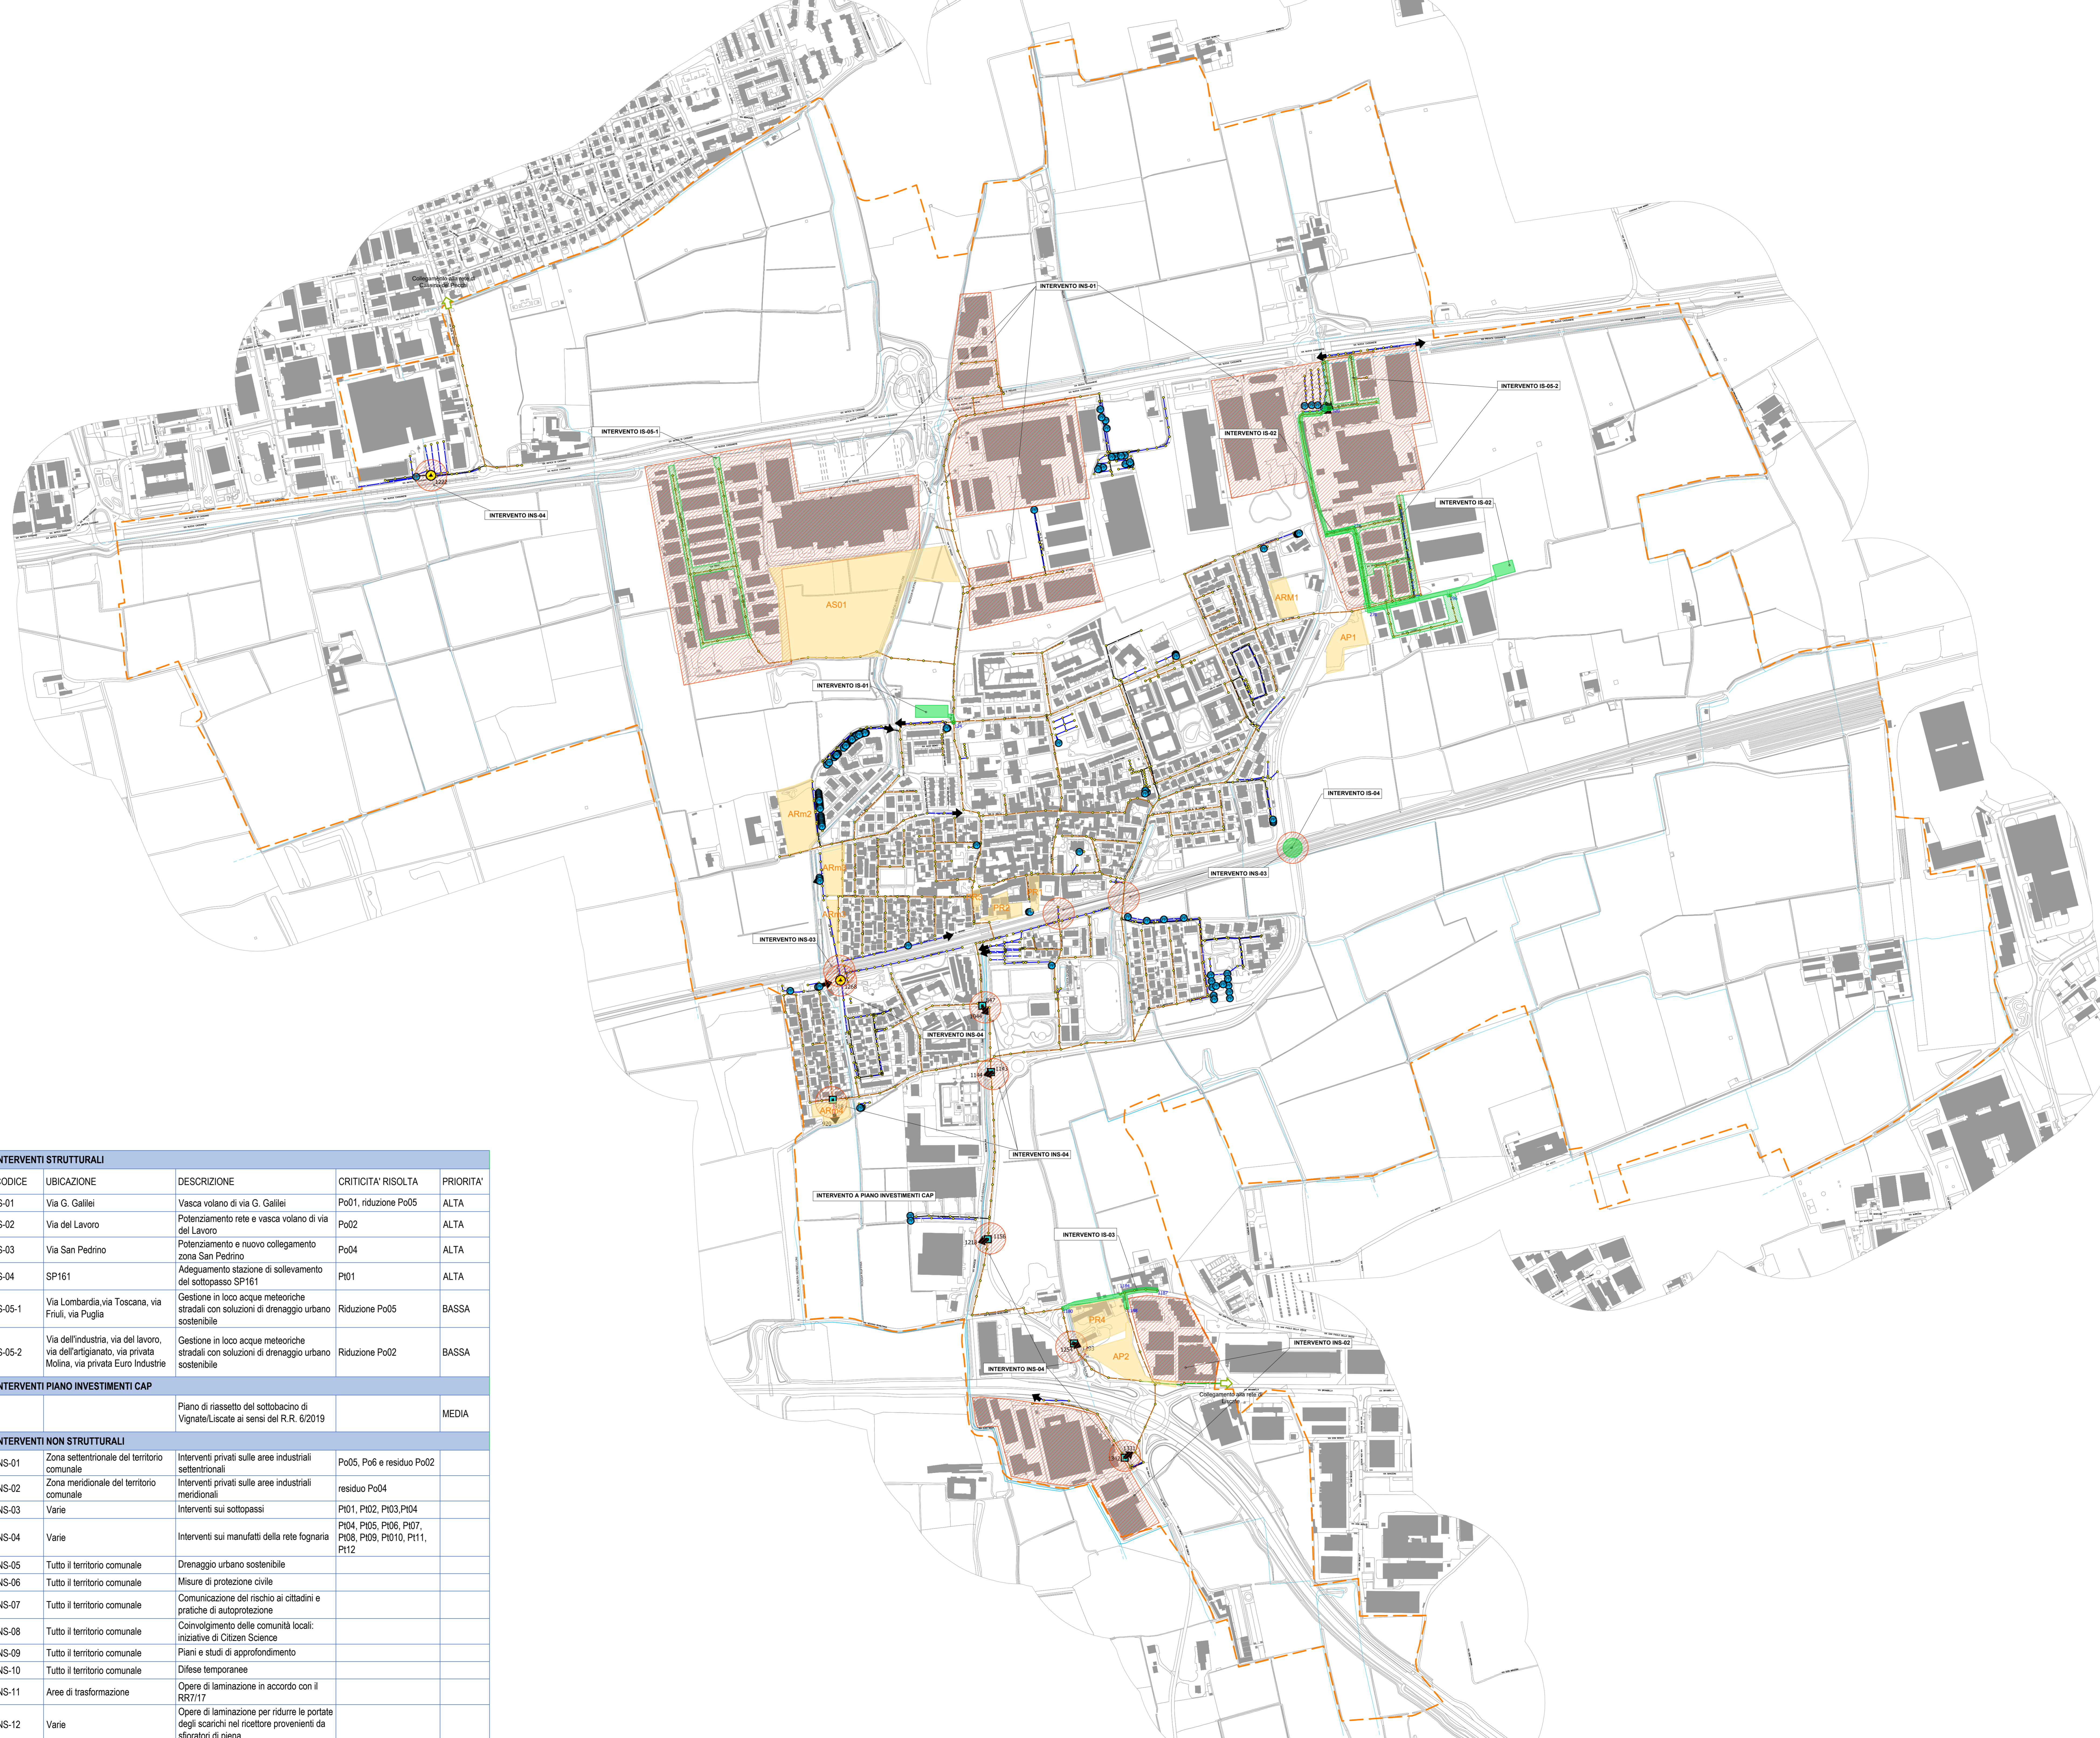

INTERVENTI STRUTTURALI				
CODICE	UBICAZIONE	DESCRIZIONE	CRITICITA' RISOLTA	PRIORITA'
IS-01	Via G. Galilei	Vasca volano di via G. Galilei	Po01, riduzione Po05	ALTA
IS-02	Via del Lavoro	Potenziamento rete e vasca volano di via del Lavoro	Po02	ALTA
IS-03	Via San Pedrino	Potenziamento e nuovo collegamento zona San Pedrino	Po04	ALTA
IS-04	SP161	Adeguamento stazione di sollevamento del sottopasso SP161	PI01	ALTA
IS-05-1	Via Lombardia, via Toscana, via Friuli, via Puglia	Gestione in loco acque meteoriche stradali con soluzioni di drenaggio urbano sostenibile	Riduzione Po05	BASSA
IS-05-2	Via dell'industria, via del lavoro, via dell'artigianato, via privata Molina, via privata Euro Industrie	Gestione in loco acque meteoriche stradali con soluzioni di drenaggio urbano sostenibile	Riduzione Po02	BASSA
INTERVENTI PIANO INVESTIMENTI CAP				
-		Piano di riassetto del sottobacino di Vignate/Liscate ai sensi del R.R. 6/2019		MEDIA
INTERVENTI NON STRUTTURALI				
INS-01	Zona settentrionale del territorio comunale	Interventi privati sulle aree industriali settentrionali	Po05, Po6 e residuo Po02	
INS-02	Zona meridionale del territorio comunale	Interventi privati sulle aree industriali meridionali	residuo Po04	
INS-03	Varie	Interventi sui sottopassi	PI01, PI02, PI03, PI04	
INS-04	Varie	Interventi sui manufatti della rete fognaria	PI04, PI05, PI06, PI07, PI08, PI09, PI10, PI11, PI12	
INS-05	Tutto il territorio comunale	Drenaggio urbano sostenibile		
INS-06	Tutto il territorio comunale	Misure di protezione civile		
INS-07	Tutto il territorio comunale	Comunicazione del rischio ai cittadini e pratiche di autoprotezione		
INS-08	Tutto il territorio comunale	Coinvolgimento delle comunità locali: iniziative di Citizen Science		
INS-09	Tutto il territorio comunale	Plani e studi di approfondimento		
INS-10	Tutto il territorio comunale	Difese temporanee		
INS-11	Aree di trasformazione	Opere di laminazione in accordo con il RR7/17		
INS-12	Varie	Opere di laminazione per ridurre le portate degli scarichi nel riceettore provenienti da sfioratori di piena		



Commissa: **2107**
 Committente: **COMUNE DI VIGNATE**
 VIA ROMA 19, 20060 VIGNATE (MI)

Titolo: **STUDIO COMUNALE DI GESTIONE DEL RISCHIO IDRAULICO AI SENSI DEL R.R. 7/2017 ART.14 COMMA 7**

Fase: **PIANIFICAZIONE** Ambito: **IDRAULICA**

Professionista:
 ing. Enzo Calcaterra

Rev.	Data	Descrizione
0	ottobre 2021	Prima emissione
1	aprile 2022	Revisione a seguito osservazioni CAP del 07/02/2022
2	luglio 2022	Revisione a seguito osservazioni CAP del 07/06/2022

Documento: **PN** Carta degli interventi strutturali e non strutturali

Elaborato: **T02** Revisione: **2**

Scala: 1:5000 Nome file:

STUDIOSPS S.R.L. Redatto: ing. Enzo Calcaterra Verificato: ing. Enzo Calcaterra Approvato: ing. Enzo Calcaterra